


# 分割予定図

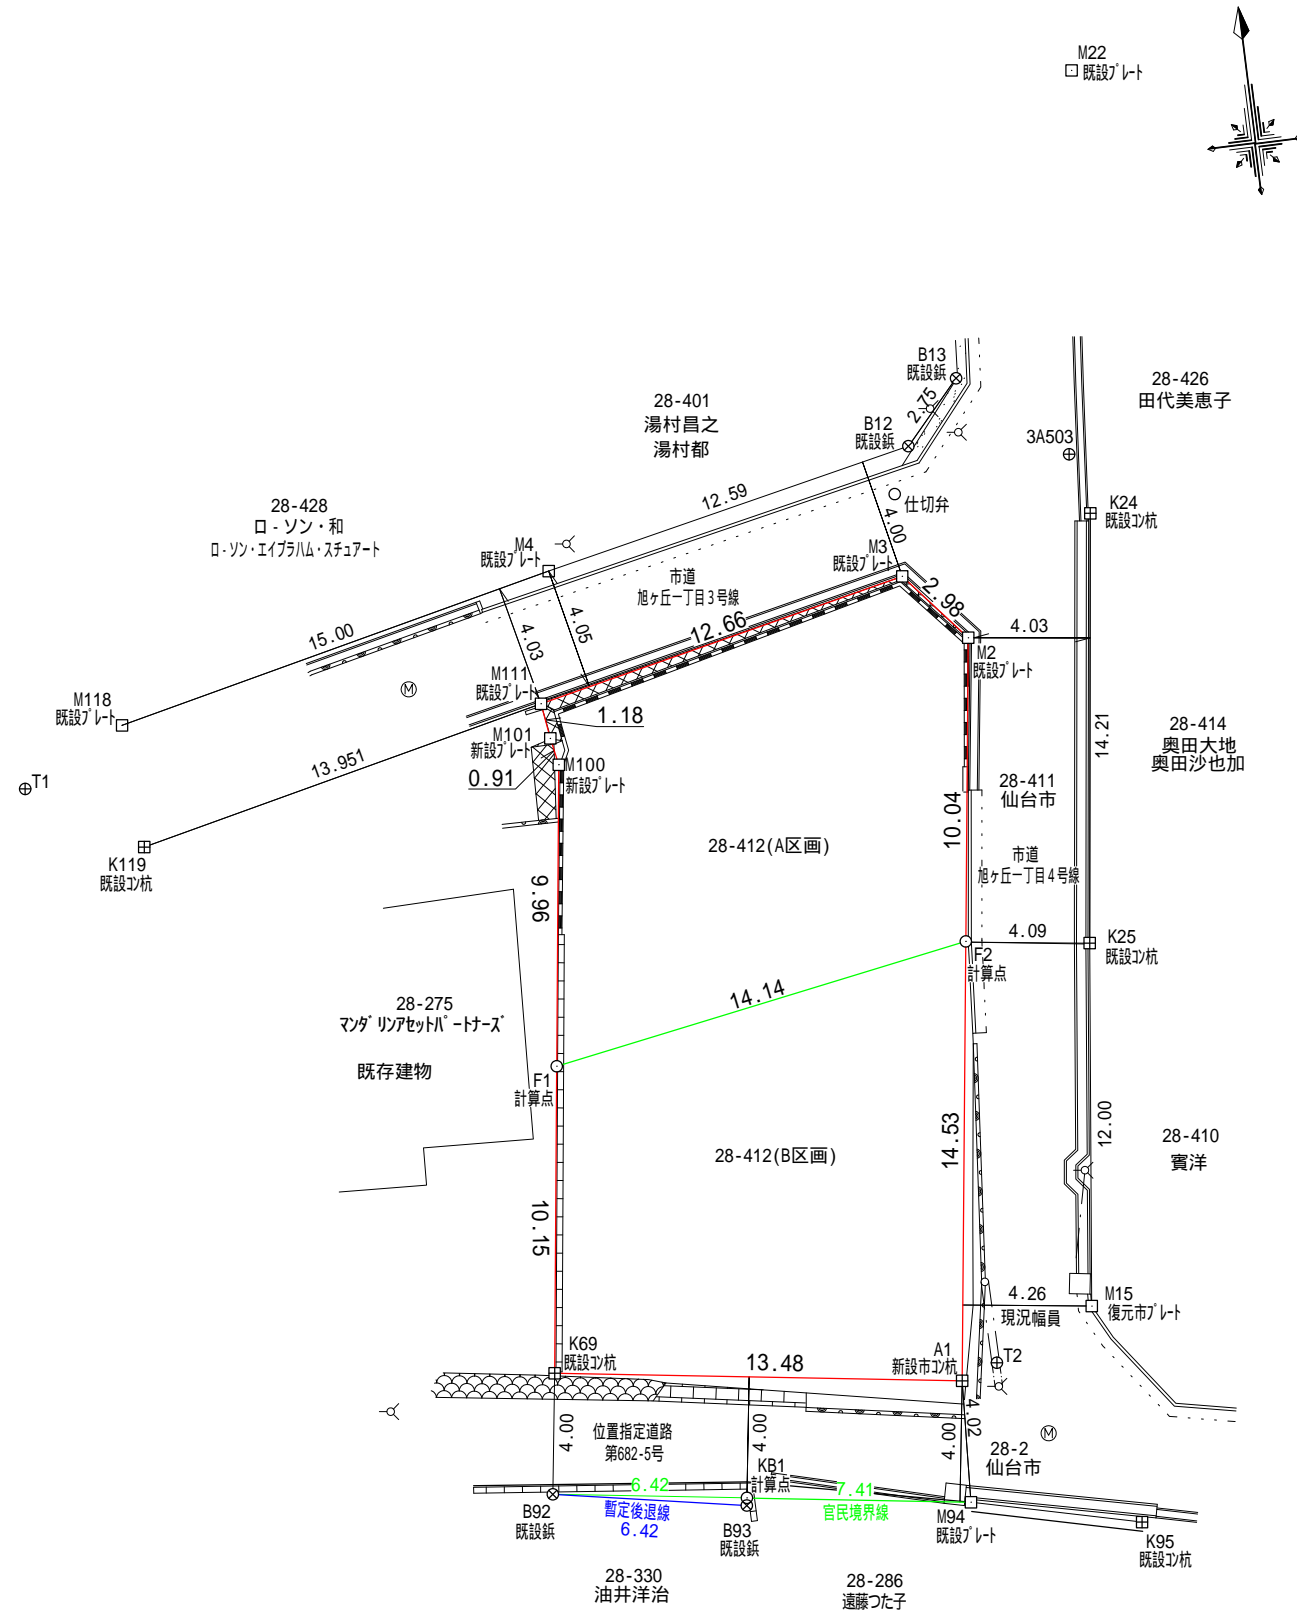

地番 ① 28-412(A区画)				
NO	Xn	Yn	Yn+1-Yn-1	Xn · (Yn+1-Yn-1)
M111	-189777.345	4270.274	12.216	-2318320.046520
M3	-189774.647	4282.652	14.294	-2712638.804218
M2	-189776.931	4284.568	0.590	-111968.389290
F2	-189786.884	4283.242	-15.263	2896717.210492
F1	-189789.303	4269.305	-12.634	2397798.054102
M100	-189779.420	4270.608	1.131	-214640.524020
M101	-189778.521	4270.436	-0.334	63386.026014
合計				333.526560
合計面積				166.7632800
地積				166.76 m <sup>2</sup>

地番 ② 28-412(B区画)				
NO	Xn	Yn	Yn+1-Yn-1	Xn · (Yn+1-Yn-1)
F1	-189789.303	4269.305	15.264	-2896943.920992
F2	-189786.884	4283.242	12.018	-2280858.771912
A1	-189801.287	4281.323	-15.264	2897126.844768
K69	-189799.368	4267.978	-12.018	2281008.804624
合計				332.956488
合計面積				166.4782440
地積				166.47 m <sup>2</sup>

総合計面積	333.2415240 m <sup>2</sup>
-------	----------------------------

件名	仙台市青葉区旭ヶ丘一丁目28番412		
図名	現況平面図		
縮尺	S=1:250	図番	
作成年月日	令和4年 11月 4日		
承認	設計	製図	測量
株式会社 目黒開発設計 土地家屋調査士 目黒 正夫			