
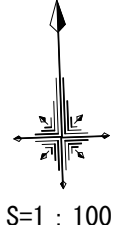


現況平面図

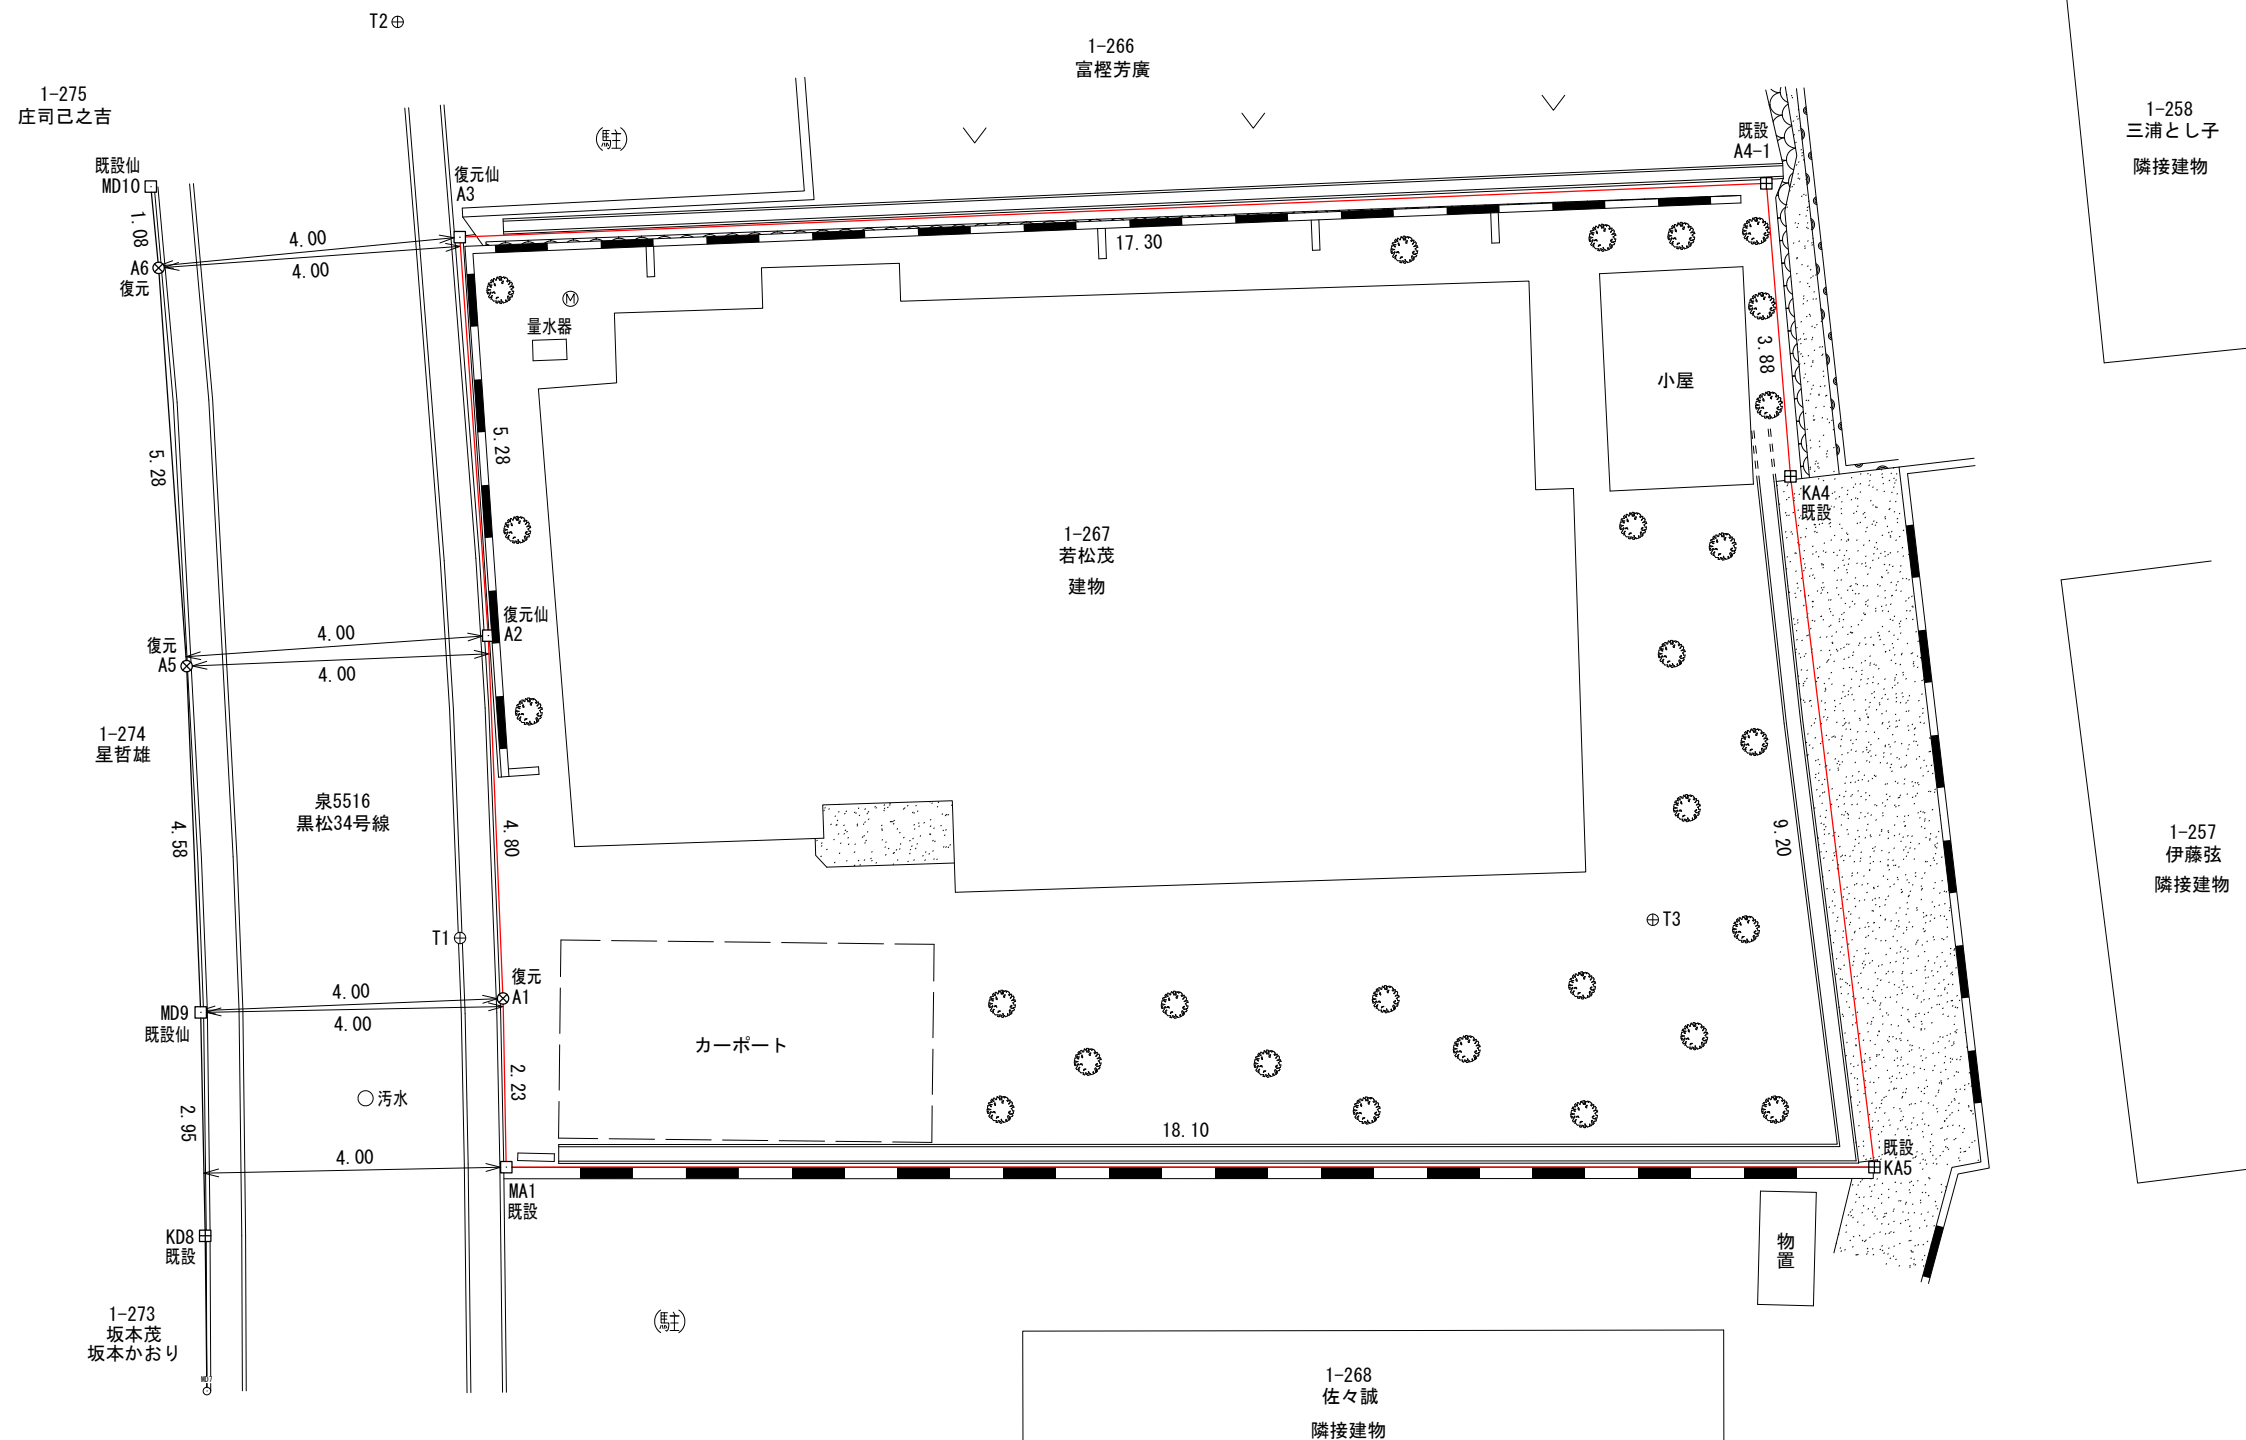

求積表

地番	1-267				
NO	Xn	Yn	Yn+1-Yn-1	Xn · (Yn+1-Yn-1)	
MA1	-187995.181	4462.433	-18.053	3393877.002593	
A1	-187992.950	4462.469	0.009	-1691.936550	
A2	-187988.147	4462.442	-0.218	40981.416046	
A3	-187982.867	4462.251	17.110	-3216386.854370	
A4-1	-187982.766	4479.552	17.484	-3286690.680744	
KA4	-187986.649	4479.735	0.970	-182347.049530	
KA5	-187995.819	4480.522	-17.302	3252703.660338	
		合計		445.557783	
		合計面積		222.7788915	
		地積		222.77	m ²

凡例	
境界点	境界標の種類
⊕	コンクリート杭
□	金属プレート
⊗	プラスチック杭
⊙	金属釘
○	計算点
⊕	多角点

件名	仙台市泉区黒松二丁目1番267		
図名	現況平面図		
縮尺	1:100	図番	
作成年月日	令和6年3月25日		
承認	設計	製図	測量
株式会社 目黒開発設計 土地家屋調査士 目黒 正夫			