

1階 平面図 S:1/100

1階 床面積求積図 S:1/200



床面積求積図(1階)		
形状	計算式	面積
① 楕円形	14,560×9,100	132.496000
面積 計(m ²)	132.49	(坪) 40.00

床面積求積図(1階)		
形状	計算式	面積
① 矩形	4,550×1,820	8.281000
面積 計(m ²)	8.28	(坪) 2.50

1階 床面積求積図, 1階 平面図

縮尺 1/100,200

工事名 ㈱トラスト社屋新築工事	伊藤建設株式会社一級建築士事務所 一級建築士 第101326号 伊藤政一 備考 岩沼市桜五丁目3番59号 TEL 0223-24-2383 FAX 0223-22-2264	管理者 日付	設計者 日付	担当者 日付 2004/08/31	図面名 1階 床面積求積図, 1階 平面図	図面NO 1
--------------------	--	-----------	-----------	-------------------------	--------------------------	-----------

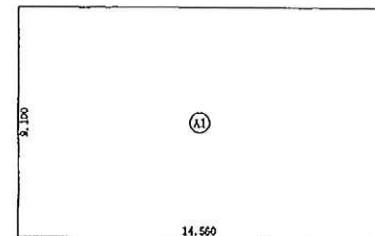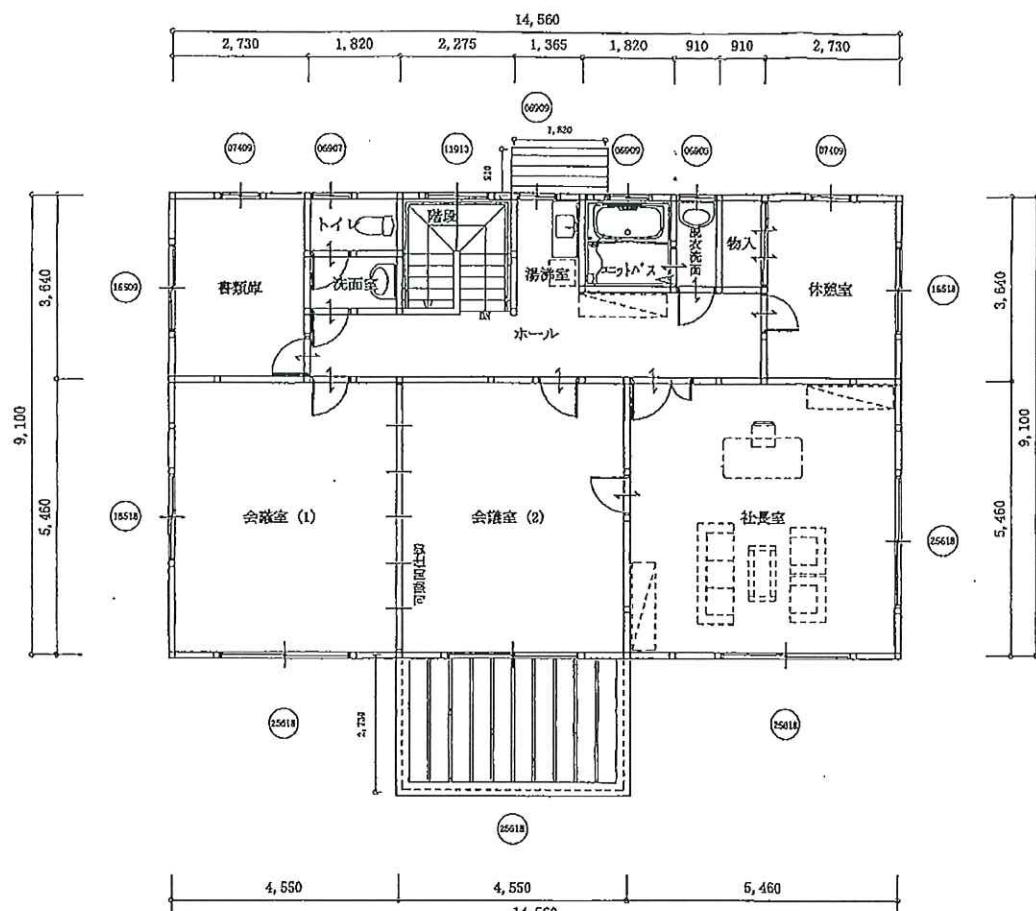


床面積求積図		
形状	計算式	面積
① 矩形	14,560×9,100	132,496.00
面積 計(m ²)	132.49	
(坪)	40.00	

2階 床面積求積図 S:1/200

面積表		
1階床面積	132.49m ²	40.00坪
2階床面積	132.49m ²	40.00坪
延床面積	264.98m ²	80.00坪
建築面積	140.77m ²	42.50坪
施工面積	273.26m ²	82.50坪


3.3124m²を1坪とする

工事名 ㈱トラスト社屋新築工事	伊藤建設株式会社一級建築士事務所 一級建築士 第101326号 伊藤政一	管理者	設計者	担当者	図面名 2階 床面積求積図, 2階 平面図	図面NO 2
備考	岩沼市桜五丁目3番59号 TEL 0223-24-2383 FAX 0223-22-2264	日付	日付	日付 2004/01/31	縮尺 1/100,200	

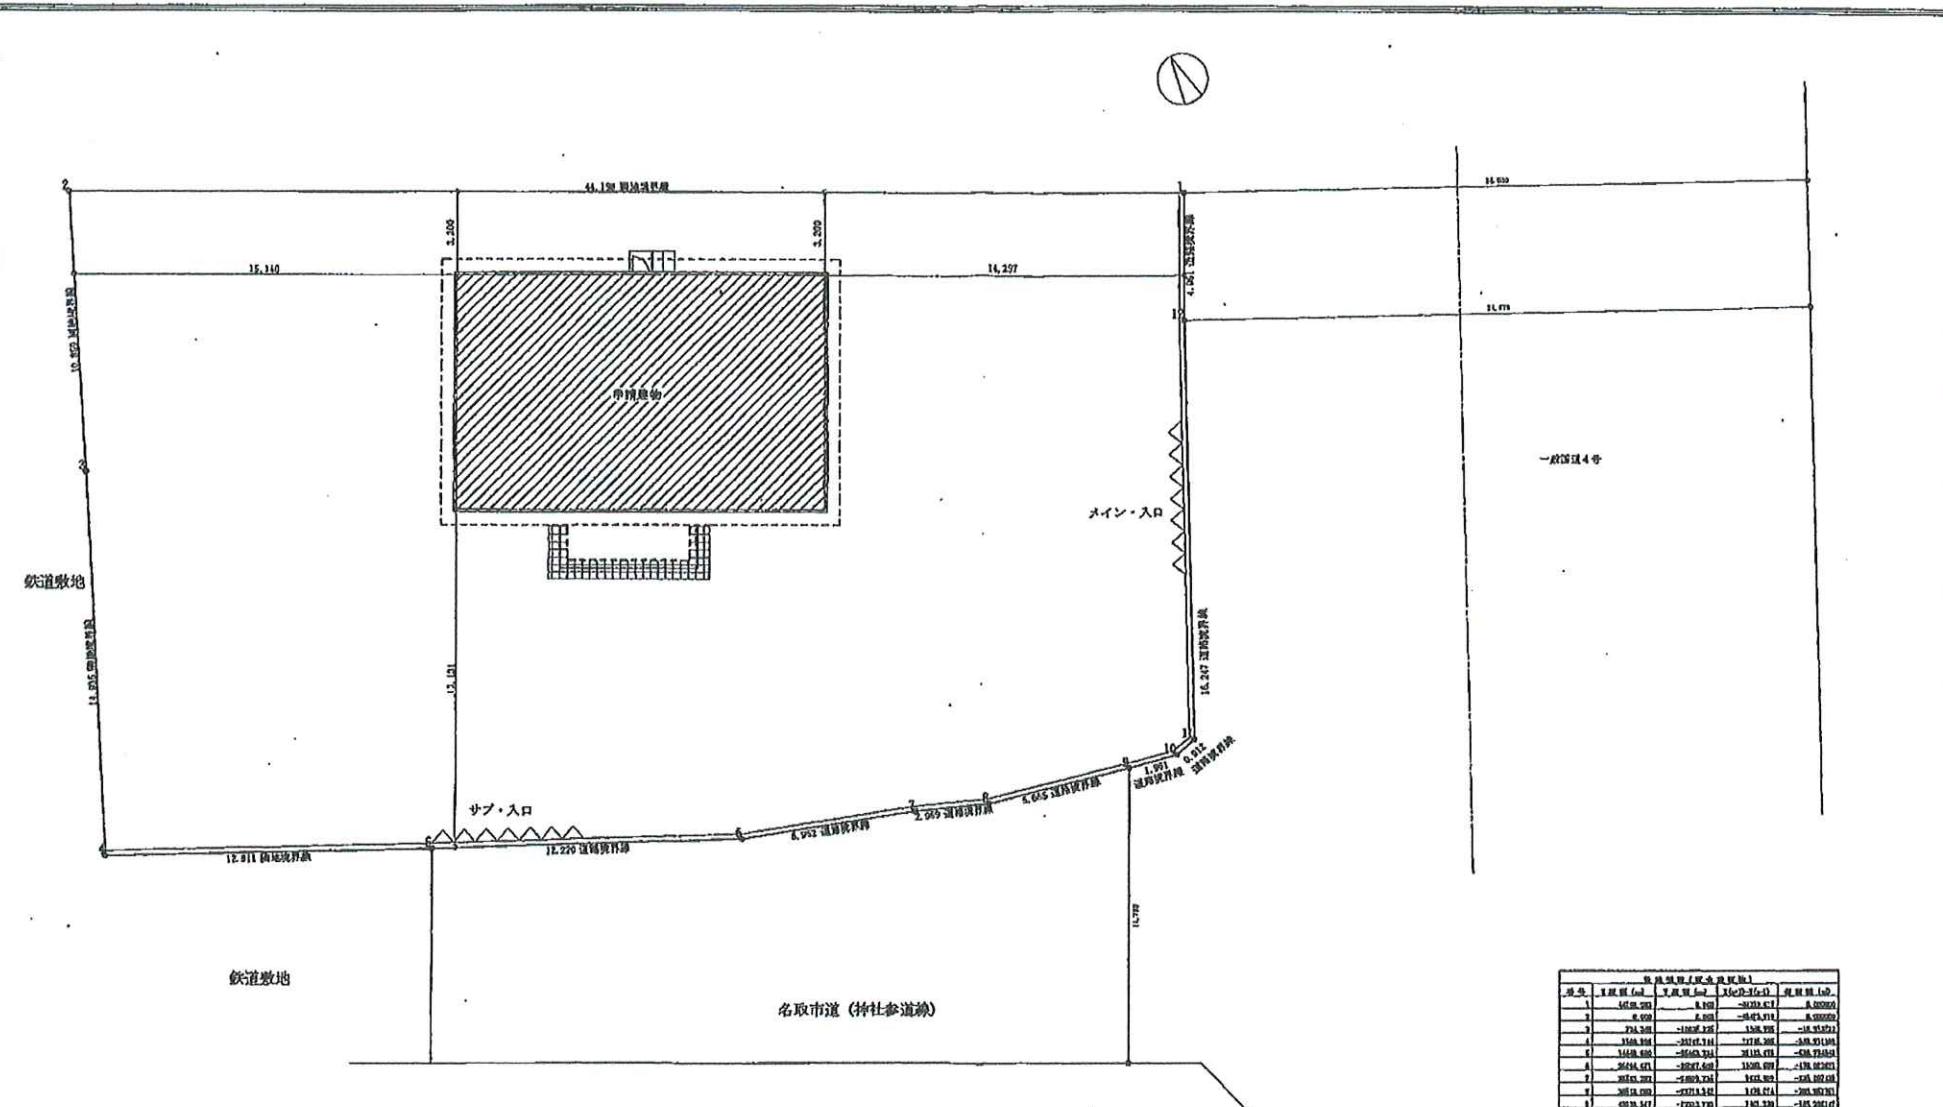


配置図 S:1/200

工事名 ㈱トラスト社屋新築工事	伊藤建設株式会社一級建築士事務所 一級建築士 第101326号 伊藤政一	管理者 設計者 担当者	面図名 配置図	面図 NO 5
備考	岩沼市桜五丁目3番59号 TEL 0223-24-2383 FAX 0223-22-2264			
	日付	日付	日付 2004/08/26	縮尺 1/200

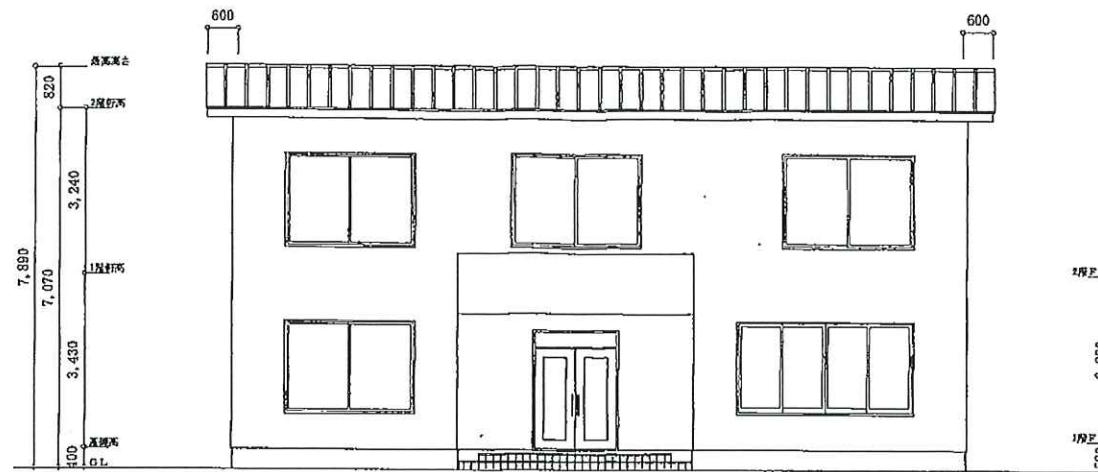


南側 立面図 S:1/100

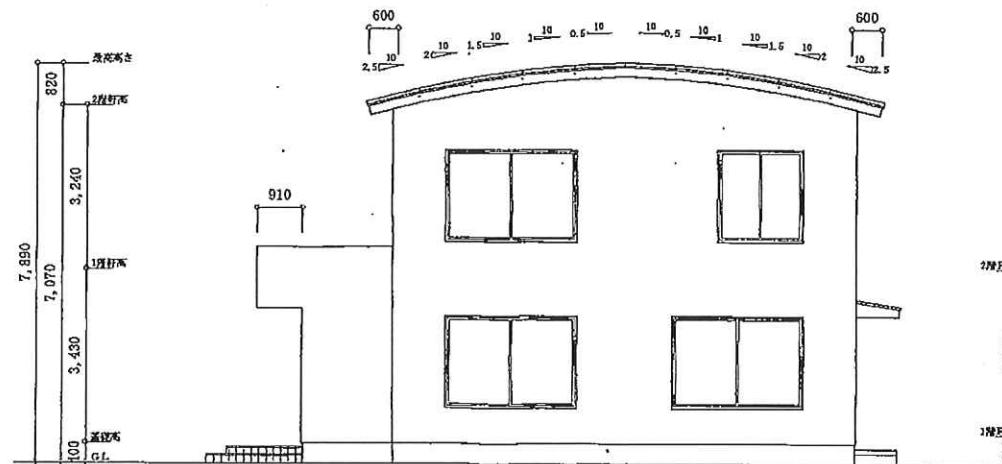


東側 立面図 S:1/100

工事名	伊藤建設株式会社一級建築士事務所 一級建築士 第101926号 伊藤政一	管理者	設計者	担当者	図面名	図面NO
備 ト ラ ス ト 社 屋 新 築 工 事	岩沼市桜五丁目3番59号 TEL 0223-24-2363 FAX 0223-22-2264	日付	日付	日付 2004/08/31	南側 立面図, 北側 立面図, 東側 立面図, 西側 立面図	3

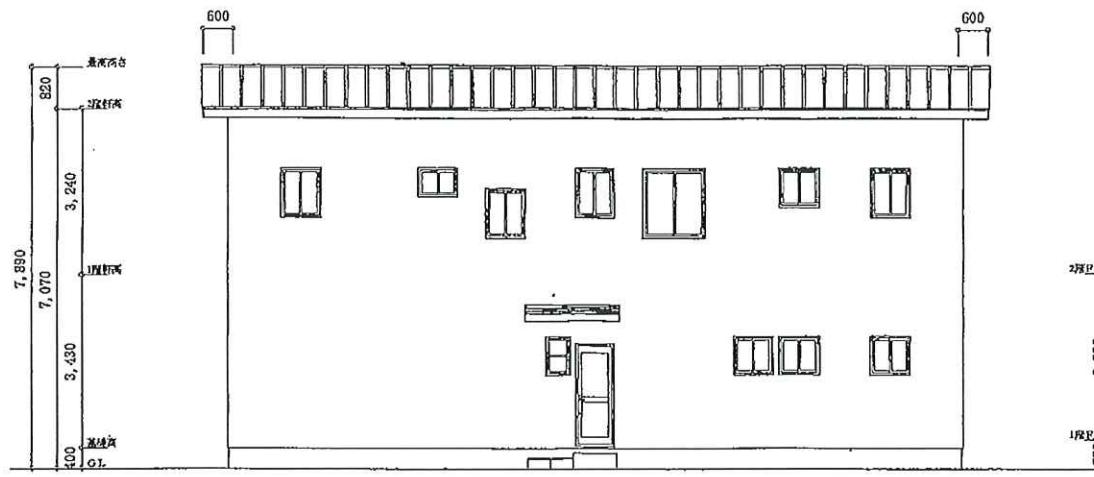

北側立面図 S:1/100

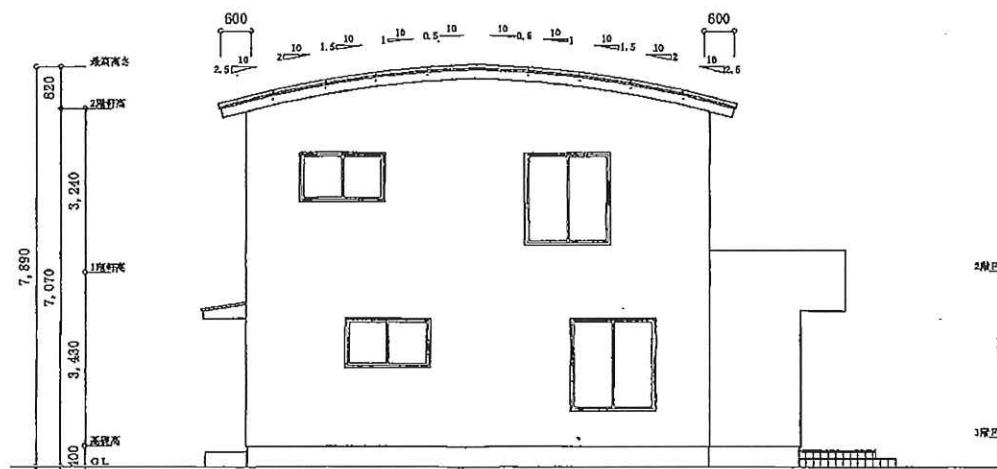

西側立面図 S:1/100

工事名	伊藤建設株式会社一級建築士事務所 一級建築士 第101326号 伊藤政一	管理者	設計者	担当者	図面名	図面NO
紹トラスト社屋新築工事					北側立面図, 西側立面図	4
信考	岩沼市桜五丁目3番59号 TEL 0223-24-2383 FAX 0223-22-2264	日付	日付	日付 2004/08/31	縮尺 1/100	