


現況平面図

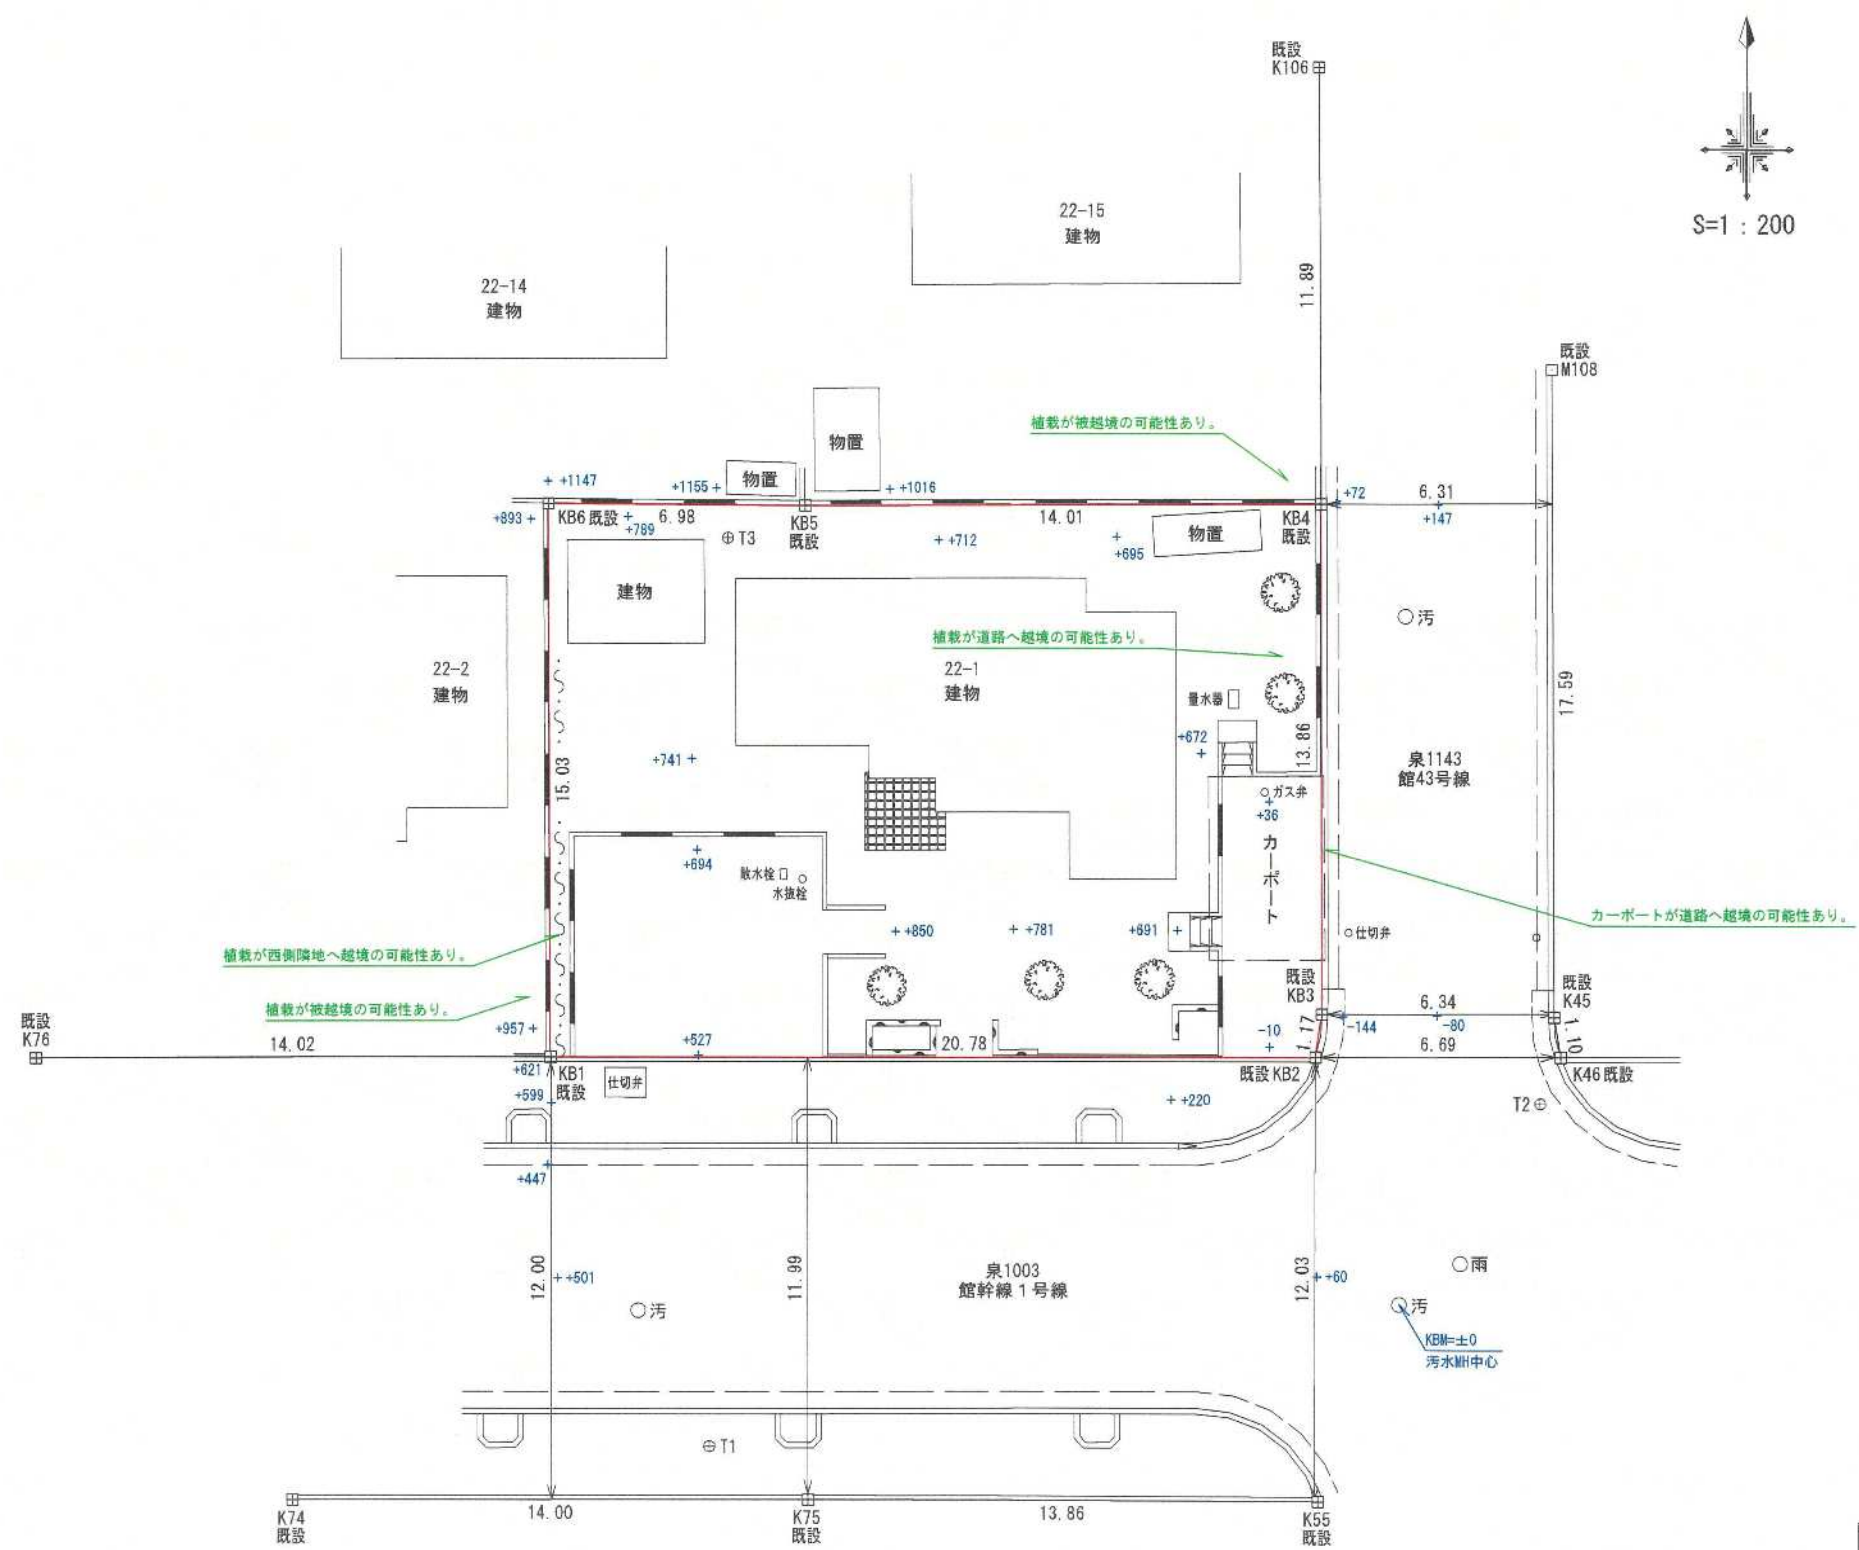

求積表

地番	22-1			
N0	Xn	Yn	Yn+1-Yn-1	Xn・(Yn+1-Yn-1)
KB1	109.964	94.486	22.459	2469.681476
KB2	112.430	115.124	20.677	2324.715110
KB3	113.607	115.163	-1.607	-182.566449
KB4	127.371	113.517	-15.558	-1981.638018
KB5	125.666	99.605	-20.852	-2620.387432
KB6	124.891	92.665	-5.119	-639.317029
合計				-629.512342
合計面積				314.7561710
地積				314.75㎡
公簿面積				314.68㎡
差				0.07㎡
公差				1.63㎡

※本図面は立会を行っていないため、境界を確定したものではありません。
また、任意座標にて測量しておりますので方位はゼンリン地図に合わせたものになります。

凡例	
境界点	境界標の種類
田	コンクリート杭
口	金属プレート
⊕	多角点

件名	仙台市泉区館二丁目22番1			
図名	現況平面図			
縮尺	1:200	図番		
作成年月日	令和7年4月14日			
承認	設計	製図	測量	
株式会社 目黒開発設計				
土地家屋調査士 目黒 正夫				