


# 現況実測平面図



作成者 土地家屋調査士 澤山武之  
縮尺 1/250  
所在 名取市那智が丘一丁目3番3

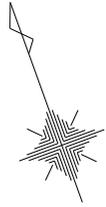

## 3-2

## 3-4

拡大図

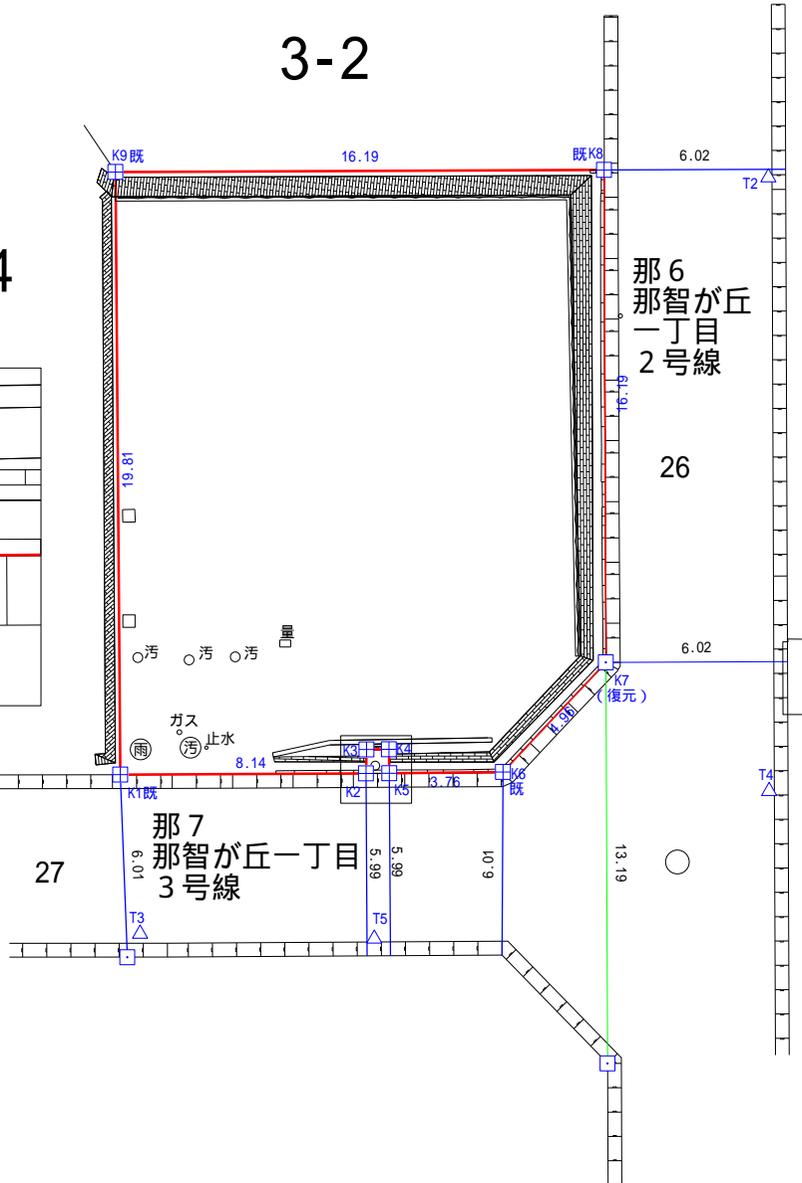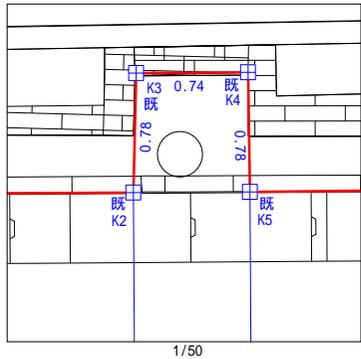

- △ 多角点
- コンクリート杭
- 金属プレート

座標求積表

地番	3-3		
測点	Xn	Yn	(Xn+1 - Xn-1)Yn
K1	-199926.537	944.575	-20237.519375
K2	-199929.286	952.246	-1919.727936
K3	-199928.553	952.532	461.025488
K4	-199928.802	953.231	-946.558383
K5	-199929.546	952.974	-1900.230156
K6	-199930.796	956.531	927.835070
K7	-199928.576	960.967	16776.561886
K8	-199913.338	966.449	20019.991035
K9	-199907.861	951.203	-12554.928397
		倍面積	626.449232
		面積	313.2246160
		地積	313.22 m <sup>2</sup>

(登記簿 313.22m<sup>2</sup>)

基準点名	X	座標	Y	座標	備考
GP1		-199842.961		995.564	G N S S新点
GP2		-199870.881		961.824	G N S S新点
T1		-199900.588		976.820	多角点
T2		-199915.395		971.497	多角点
T3		-199931.642		943.415	多角点
T4		-199934.366		964.621	多角点
T5		-199934.449		950.657	多角点