



地番	23-3、 23-22~23-31
土地の所在	塩竈市新富町

測量年月日	令和4年12月8日	平面直角座標系	第10系
-------	-----------	---------	------

座標リスト：世界測地系（測地成果2011）		
点名	X	Y
GN. 1	-187217.789	16949.088
GN. 2	-187236.849	16961.833
T. 3	-187254.738	16972.553
T. 4	-187201.587	16976.938
T. 5	-187177.503	17017.296
GN. 1-1	-187204.706	16936.031
T. 5-1	-187219.627	17023.408
T. 5-2	-187144.932	16997.374
T. 5-3	-187217.589	17024.396

RTK-GPS 4級基準点 令和2年1月30日取得

座標リスト：電子基準点		
点名	X	Y
S七ヶ浜	-188710.420	20147.415
宮城大和A	-176346.508	1618.308
利府	-186765.475	10571.186

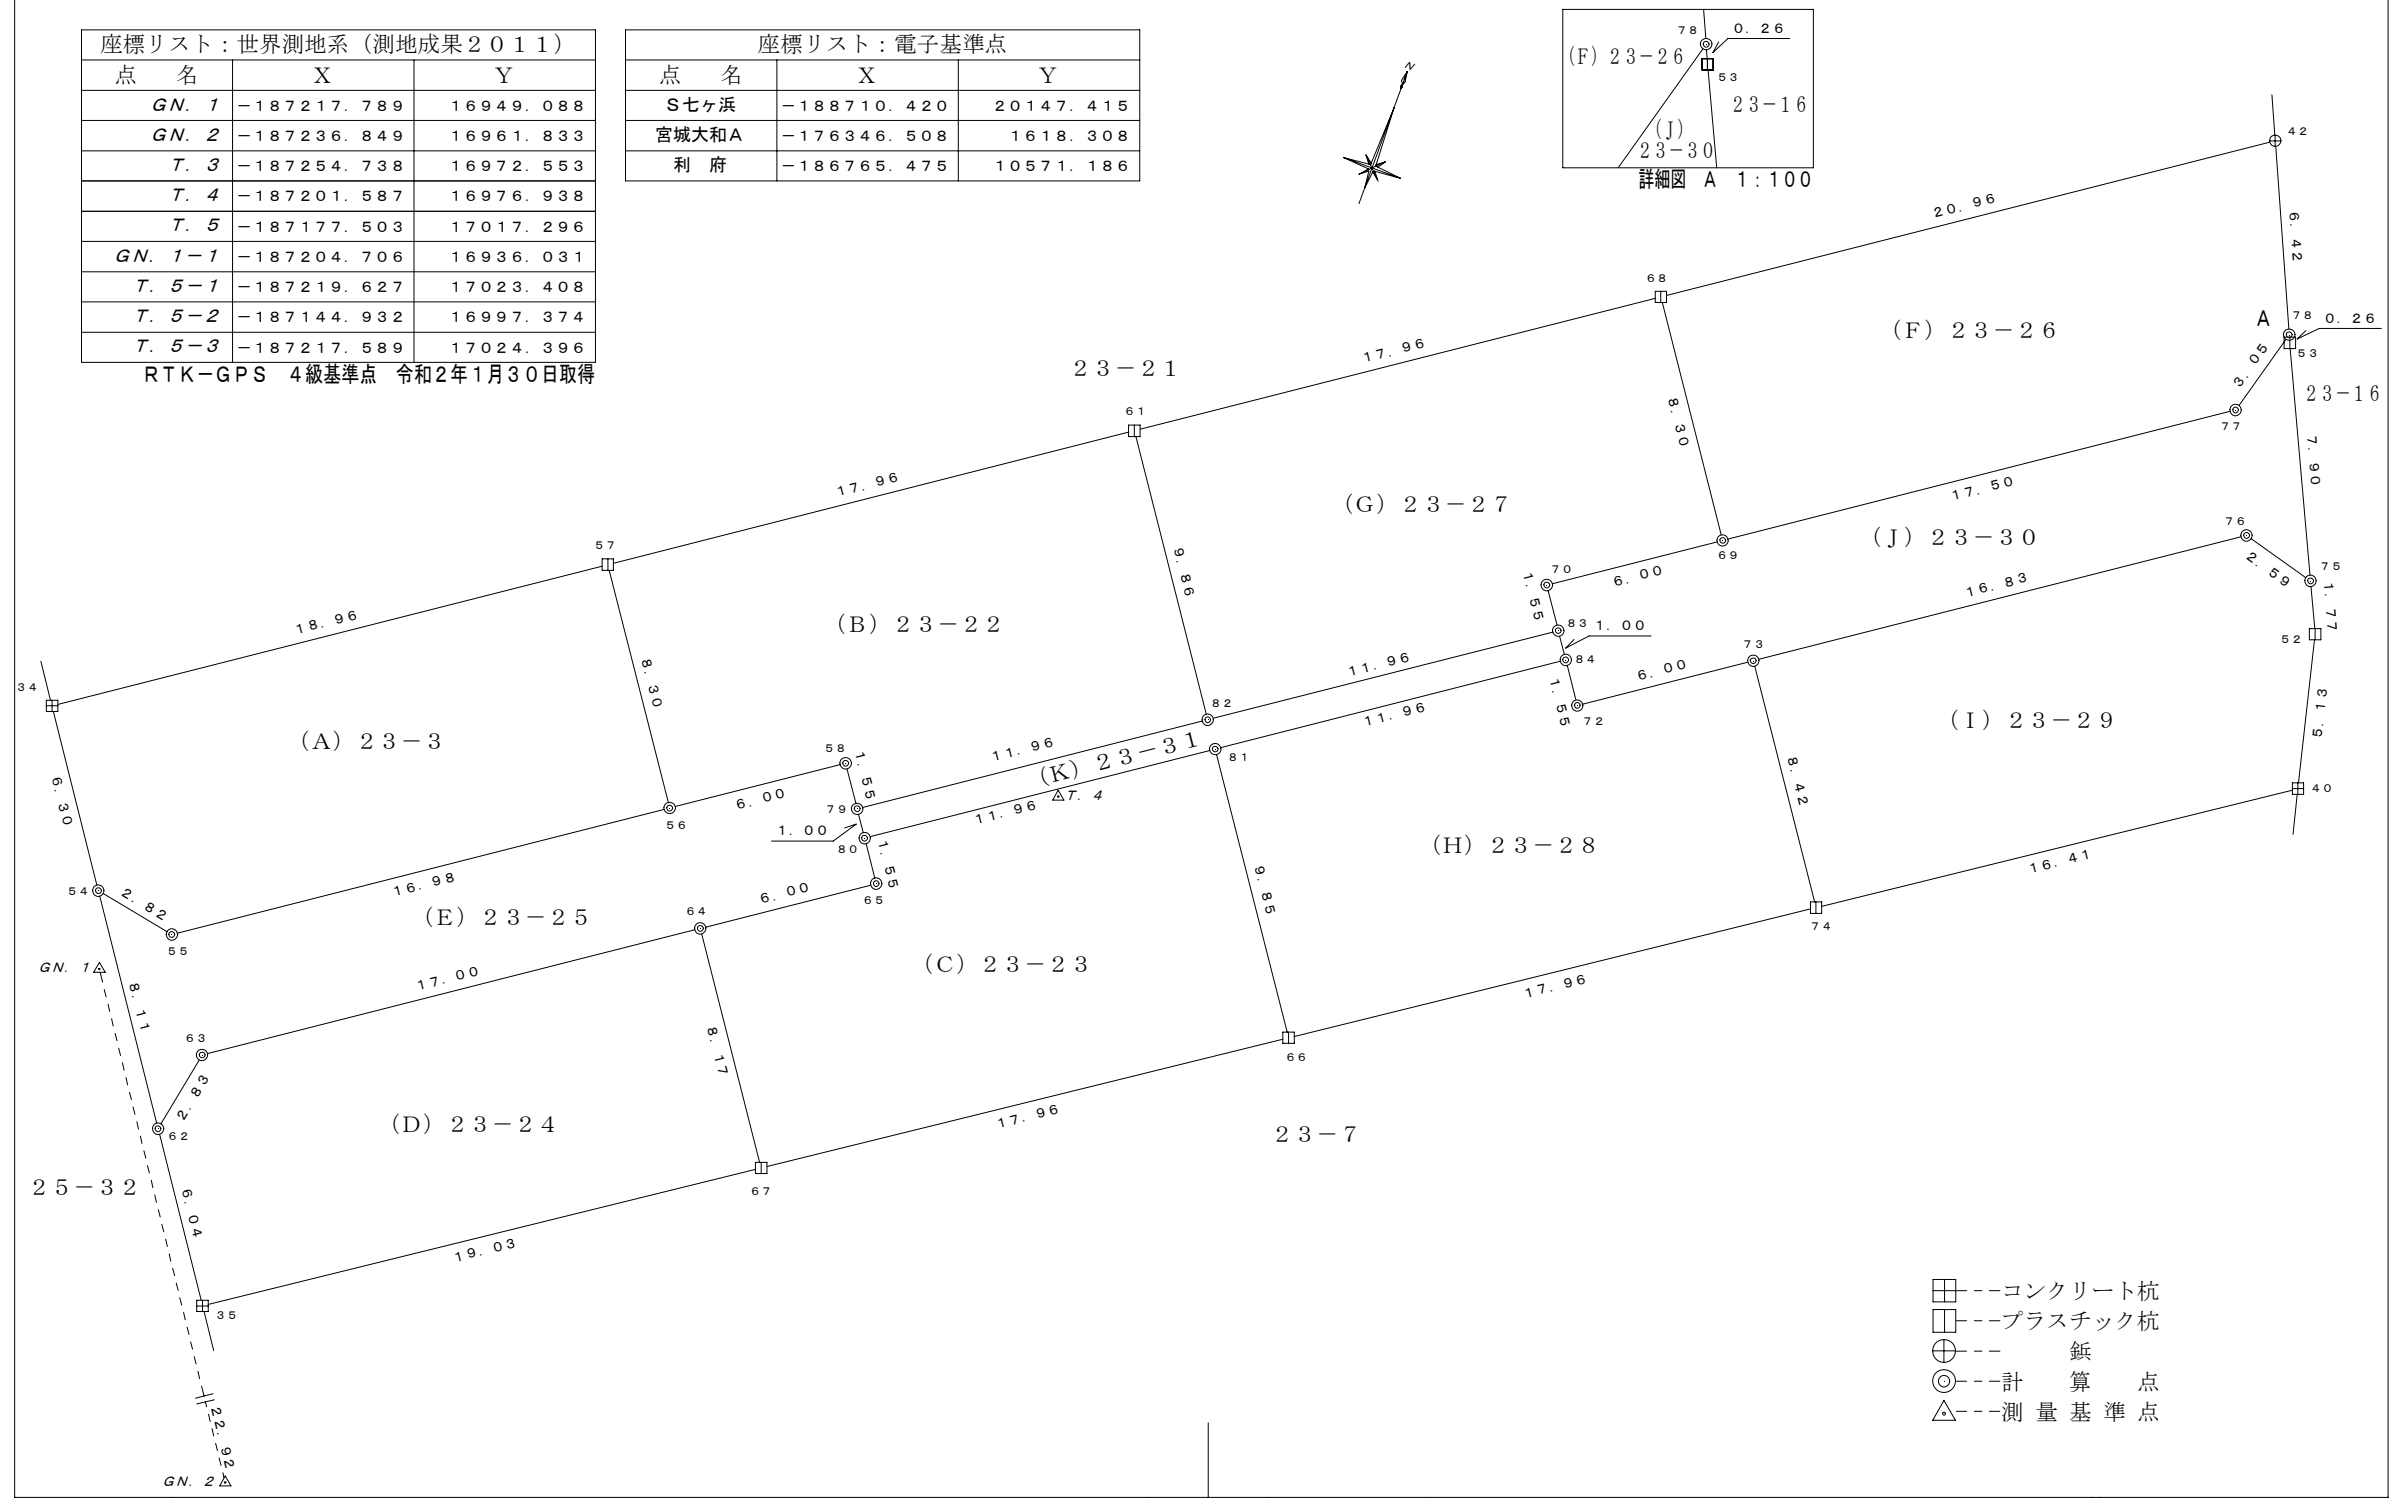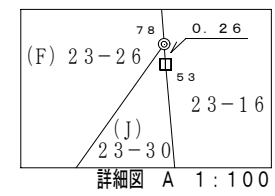

- コンクリート杭
- プラスチック杭
- ⊕--- 鋌
- ⊙---計算点
- △---測量基準点

作製者	塩竈市南町13番1号 土地家屋調査士 門 間 勇 一 (令和4年12月8日作製)
-----	--

申請人	有限会社ミツコーポレーション 取締役 藤原重光
-----	----------------------------

縮尺	1 / 250
----	---------

座標求積表

地番		(A) 23-3			
点名	標識	X	Y	$X_{n+1} - X_{n-1}$	$Y_n (X_{n+1} - X_{n-1})$
34	( )	-187210.147	16944.637	-15.896	-269351.949752
54	( )	-187215.366	16948.169	-5.751	-97468.919919
55	( )	-187215.898	16950.948	9.031	153084.011388
56	( )	-187206.335	16964.989	16.428	278700.839292
57	( )	-187199.470	16960.313	-3.812	-64652.713156
				倍面積	311.267853 m <sup>2</sup>
				面積	155.6339265 m <sup>2</sup>
				地積	155.63 m <sup>2</sup>

地番		(B) 23-22			
点名	標識	X	Y	$X_{n+1} - X_{n-1}$	$Y_n (X_{n+1} - X_{n-1})$
57	( )	-187199.470	16960.313	-16.980	-287986.114740
56	( )	-187206.335	16964.989	-3.485	-59122.986665
58	( )	-187202.955	16969.951	2.096	35569.017296
79	( )	-187204.239	16970.826	5.450	92491.001700
82	( )	-187197.505	16980.712	14.884	252740.917408
61	( )	-187189.355	16975.162	-1.965	-33356.193330
				倍面積	335.641669 m <sup>2</sup>
				面積	167.8208345 m <sup>2</sup>
				地積	167.82 m <sup>2</sup>

地番		(C) 23-23			
点名	標識	X	Y	$X_{n+1} - X_{n-1}$	$Y_n (X_{n+1} - X_{n-1})$
80	( )	-187205.065	16971.389	-8.019	-136093.568391
65	( )	-187206.350	16972.263	-4.665	-79175.606895
64	( )	-187209.730	16967.301	-10.137	-171997.530237
67	( )	-187216.487	16971.904	3.255	55243.547520
66	( )	-187206.475	16986.822	18.156	308412.740232
81	( )	-187198.331	16981.275	1.410	23943.597750
				倍面積	333.179979 m <sup>2</sup>
				面積	166.5899895 m <sup>2</sup>
				地積	166.58 m <sup>2</sup>

地番		(D) 23-24			
点名	標識	X	Y	$X_{n+1} - X_{n-1}$	$Y_n (X_{n+1} - X_{n-1})$
63	( )	-187219.301	16953.250	-12.359	-209525.216750
62	( )	-187222.089	16952.716	-7.791	-132078.610356
35	( )	-187227.092	16956.101	5.602	94988.077802
67	( )	-187216.487	16971.904	17.362	294666.197248
64	( )	-187209.730	16967.301	-2.814	-47745.985014
				倍面積	304.462930 m <sup>2</sup>
				面積	152.2314650 m <sup>2</sup>
				地積	152.23 m <sup>2</sup>

地番		(E) 23-25			
点名	標識	X	Y	$X_{n+1} - X_{n-1}$	$Y_n (X_{n+1} - X_{n-1})$
54	( )	-187215.366	16948.169	-6.191	-104926.114279
62	( )	-187222.089	16952.716	-3.935	-66708.937460
63	( )	-187219.301	16953.250	12.359	209525.216750
64	( )	-187209.730	16967.301	12.951	219743.515251
65	( )	-187206.350	16972.263	4.665	79175.606895
80	( )	-187205.065	16971.389	2.111	35826.602179
79	( )	-187204.239	16970.826	2.110	35808.442860
58	( )	-187202.955	16969.951	-2.096	-35569.017296
56	( )	-187206.335	16964.989	-12.943	-219577.852627
55	( )	-187215.898	16950.948	-9.031	-153084.011388
				倍面積	213.450885 m <sup>2</sup>
				面積	106.7254425 m <sup>2</sup>
				地積	106.72 m <sup>2</sup>

地番		(F) 23-26			
点名	標識	X	Y	$X_{n+1} - X_{n-1}$	$Y_n (X_{n+1} - X_{n-1})$
68	( )	-187179.241	16990.011	-18.668	-317169.525348
69	( )	-187186.106	16994.687	2.988	50780.124756
77	( )	-187176.253	17009.153	12.799	217700.149247
78	( )	-187173.307	17009.966	8.815	149942.850290
42	( )	-187167.438	17007.339	-5.934	-100921.549626
				倍面積	332.049319 m <sup>2</sup>
				面積	166.0246595 m <sup>2</sup>
				地積	166.02 m <sup>2</sup>

地番		(G) 23-27			
点名	標識	X	Y	$X_{n+1} - X_{n-1}$	$Y_n (X_{n+1} - X_{n-1})$
61	( )	-187189.355	16975.162	-18.264	-310034.358768
82	( )	-187197.505	16980.712	-1.416	-24044.688192
83	( )	-187190.771	16990.599	8.019	136247.613381
70	( )	-187189.486	16989.724	4.665	79257.062460
69	( )	-187186.106	16994.687	10.245	174110.568315
68	( )	-187179.241	16990.011	-3.249	-55200.545739
				倍面積	335.651457 m <sup>2</sup>
				面積	167.8257285 m <sup>2</sup>
				地積	167.82 m <sup>2</sup>

作製者 塩竈市南町13番1号  
土地家屋調査士 門 間 勇 一  
(令和 4 年 12月 8 日作製)

申請人 有限会社ミツコーポレーション  
取締役 藤原重光  
縮尺 1/

地番		(H) 23-28			
点名	標識	X	Y	$X_{n+1}-X_{n-1}$	$Y_n (X_{n+1}-X_{n-1})$
81	( )	-187198.331	16981.275	-14.878	-252647.409450
66	( )	-187206.475	16986.822	1.868	31731.383496
74	( )	-187196.463	17001.741	16.974	288587.551734
73	( )	-187189.501	16996.999	3.582	60883.250418
72	( )	-187192.881	16992.037	-2.096	-35615.309552
84	( )	-187191.597	16991.162	-5.450	-92601.832900
倍面積					337.633746 m <sup>2</sup>
面積					168.8168730 m <sup>2</sup>
地積					168.81 m <sup>2</sup>

地番		(K) 23-31			
点名	標識	X	Y	$X_{n+1}-X_{n-1}$	$Y_n (X_{n+1}-X_{n-1})$
79	( )	-187204.239	16970.826	-7.560	-128299.444560
80	( )	-187205.065	16971.389	5.908	100266.966212
81	( )	-187198.331	16981.275	13.468	228703.811700
84	( )	-187191.597	16991.162	7.560	128453.184720
83	( )	-187190.771	16990.599	-5.908	-100380.458892
82	( )	-187197.505	16980.712	-13.468	-228696.229216
倍面積					47.829964 m <sup>2</sup>
面積					23.9149820 m <sup>2</sup>
地積					23.91 m <sup>2</sup>

合 計 1532.4242670

地番		(I) 23-29			
点名	標識	X	Y	$X_{n+1}-X_{n-1}$	$Y_n (X_{n+1}-X_{n-1})$
73	( )	-187189.501	16996.999	-16.437	-279379.672563
74	( )	-187196.463	17001.741	2.187	37182.807567
40	( )	-187187.314	17015.374	14.142	240631.419108
52	( )	-187182.321	17014.162	6.600	112293.469200
75	( )	-187180.714	17013.413	2.295	39045.782835
76	( )	-187180.026	17010.911	-8.787	-149474.874957
倍面積					298.931190 m <sup>2</sup>
面積					149.4655950 m <sup>2</sup>
地積					149.46 m <sup>2</sup>

地番		(J) 23-30			
点名	標識	X	Y	$X_{n+1}-X_{n-1}$	$Y_n (X_{n+1}-X_{n-1})$
70	( )	-187189.486	16989.724	-4.665	-79257.062460
83	( )	-187190.771	16990.599	-2.111	-35867.154489
84	( )	-187191.597	16991.162	-2.110	-35851.351820
72	( )	-187192.881	16992.037	2.096	35615.309552
73	( )	-187189.501	16996.999	12.855	218496.422145
76	( )	-187180.026	17010.911	8.787	149474.874957
75	( )	-187180.714	17013.413	6.475	110161.849175
53	( )	-187173.551	17010.076	7.407	125993.632932
78	( )	-187173.307	17009.966	-2.702	-45960.928132
77	( )	-187176.253	17009.153	-12.799	-217700.149247
69	( )	-187186.106	16994.687	-13.233	-224890.693071
倍面積					214.749542 m <sup>2</sup>
面積					107.3747710 m <sup>2</sup>
地積					107.37 m <sup>2</sup>

作製者 塩竈市南町13番1号  
土地家屋調査士 門 間 勇 一 (令和4年12月8日作製)

申請人 有限会社ミツコーポレーション  
取締役 藤原重光 縮尺 1/