


現況平面図 S=1/100
仙台市太白区長町南三丁目

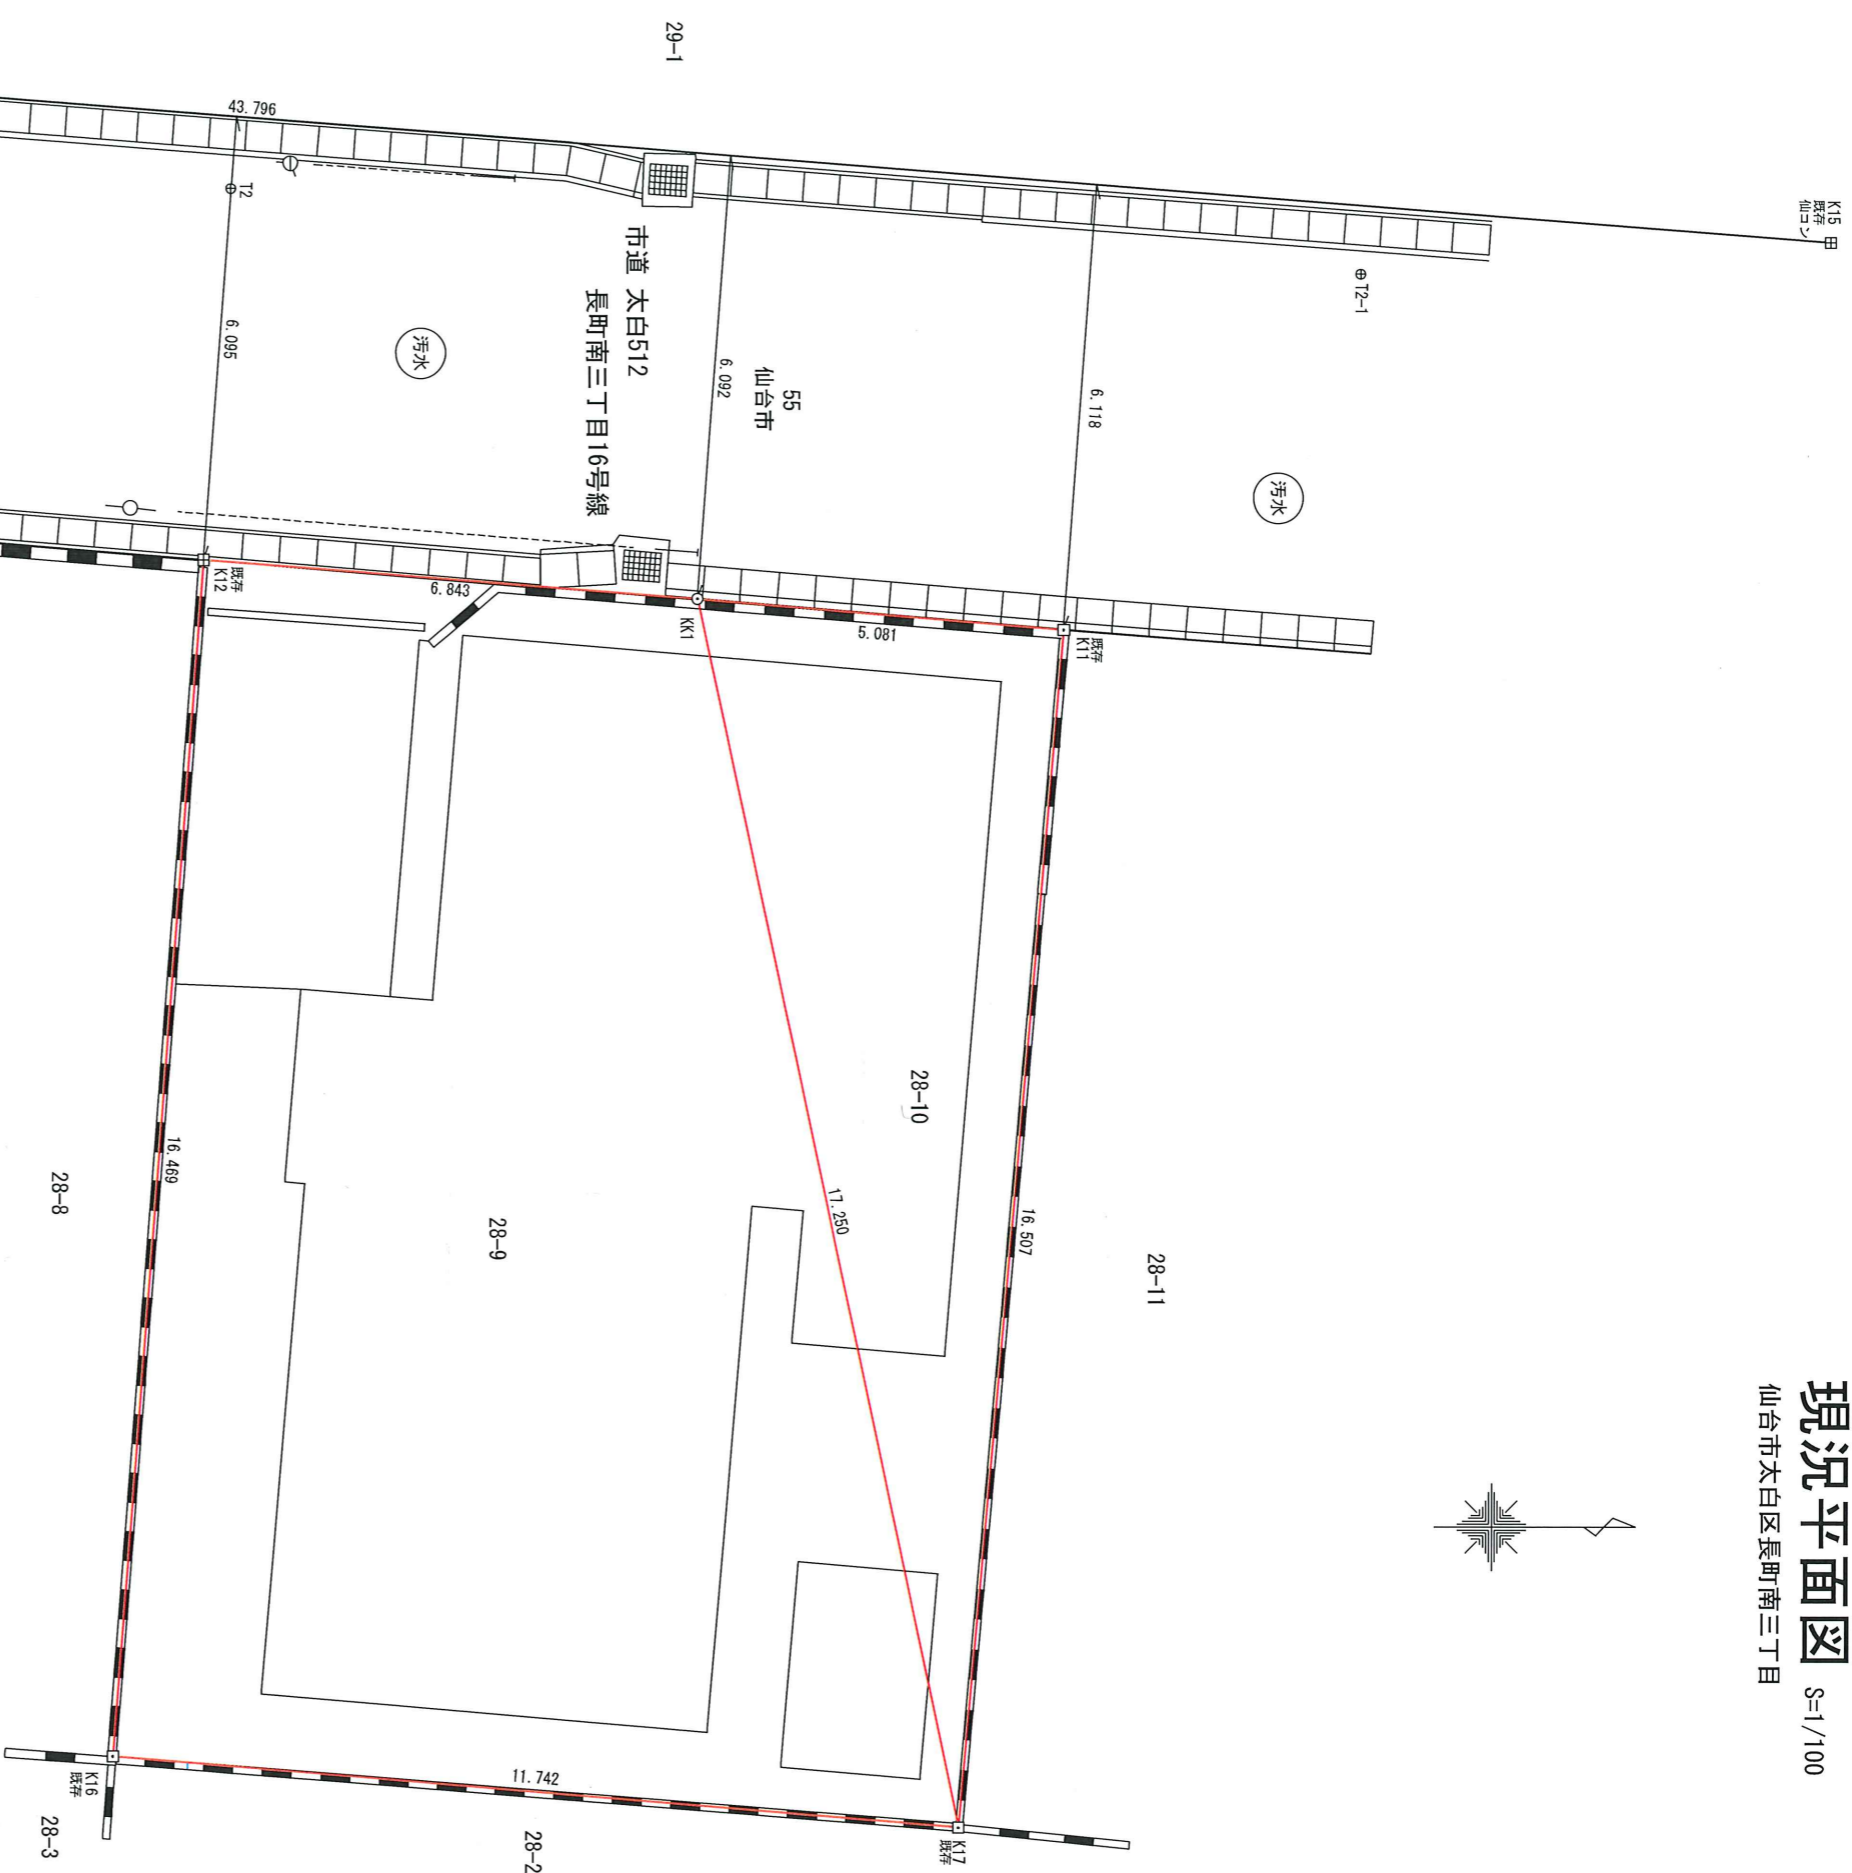

座標求積表(世界測地系・測地成果2011)

地 番	28-9	Yn	(Xn+1 - Xn-1)Yn	距 離
測 点	Xn	Yn		
KK1	-197520.334	3744.824	39155.879744	17.250
K17	-197516.701	3761.687	-30353.052403	11.742
K16	-197528.403	3760.722	-39322.109232	16.469
K12	-197527.157	3744.300	30212.756700	6.843
		倍 面 積	-306.525191	
		倍 面 積	153.2625955	
		地 面 積	153.26	m ²

地 番	28-10	Yn	(Xn+1 - Xn-1)Yn	距 離
測 点	Xn	Yn		
K11	-197515.270	3745.242	13606.464186	16.507
K17	-197516.701	3761.687	-19049.182968	17.250
KK1	-197520.334	3744.824	5358.843144	5.081
		倍 面 積	-83.875638	
		倍 面 積	41.9378190	
		地 面 積	41.93	m ²

合 計 195.2004145

凡 例	
田	コンクリート杭
☒	プラスチック杭
□	金属プレート
⊗	金属 鋲
⊙	計 算 点
⊕	測 量 多 角 点