

# 求積図


S=1/250

多賀城市八幡二丁目371番1, 372番4, 372番5 (予定地番)

地番 (A) 372-4				
測点	Xn	Yn	(Xn+1 - Xn-1)Yn	距離
KK34	-190170.174	14677.662	204606.608280	11.90
KK35	-190172.465	14689.346	-266259.085596	15.85
KK36	-190188.300	14690.063	-255063.563869	2.40
KK37	-190189.828	14688.206	16377.349690	11.18
K2	-190187.185	14677.335	50240.517705	2.68
KK33	-190186.405	14674.761	249632.359371	16.48
倍面積			-465.814419	
面積			232.9072095	
地積			232.90	m <sup>2</sup>

地番 (B) 372-5				
測点	Xn	Yn	(Xn+1 - Xn-1)Yn	距離
P21	-190145.773	14666.101	74562.457484	4.65
P6	-190146.937	14670.605	-134236.035750	22.42
K22	-190154.923	14691.559	-647956.518136	36.15
P1	-190191.041	14693.194	-512865.936570	5.13
KK37	-190189.828	14688.206	40260.372646	2.40
KK36	-190188.300	14690.063	255063.563869	15.85
KK35	-190172.465	14689.346	266259.085596	11.90
KK34	-190170.174	14677.662	239363.311896	14.23
KK31	-190156.157	14680.167	266489.071551	16.25
P22	-190152.021	14664.449	152275.638416	6.46
倍面積			-784.988998	
面積			392.4944990	
地積			392.49	m <sup>2</sup>

合計 625.4017085

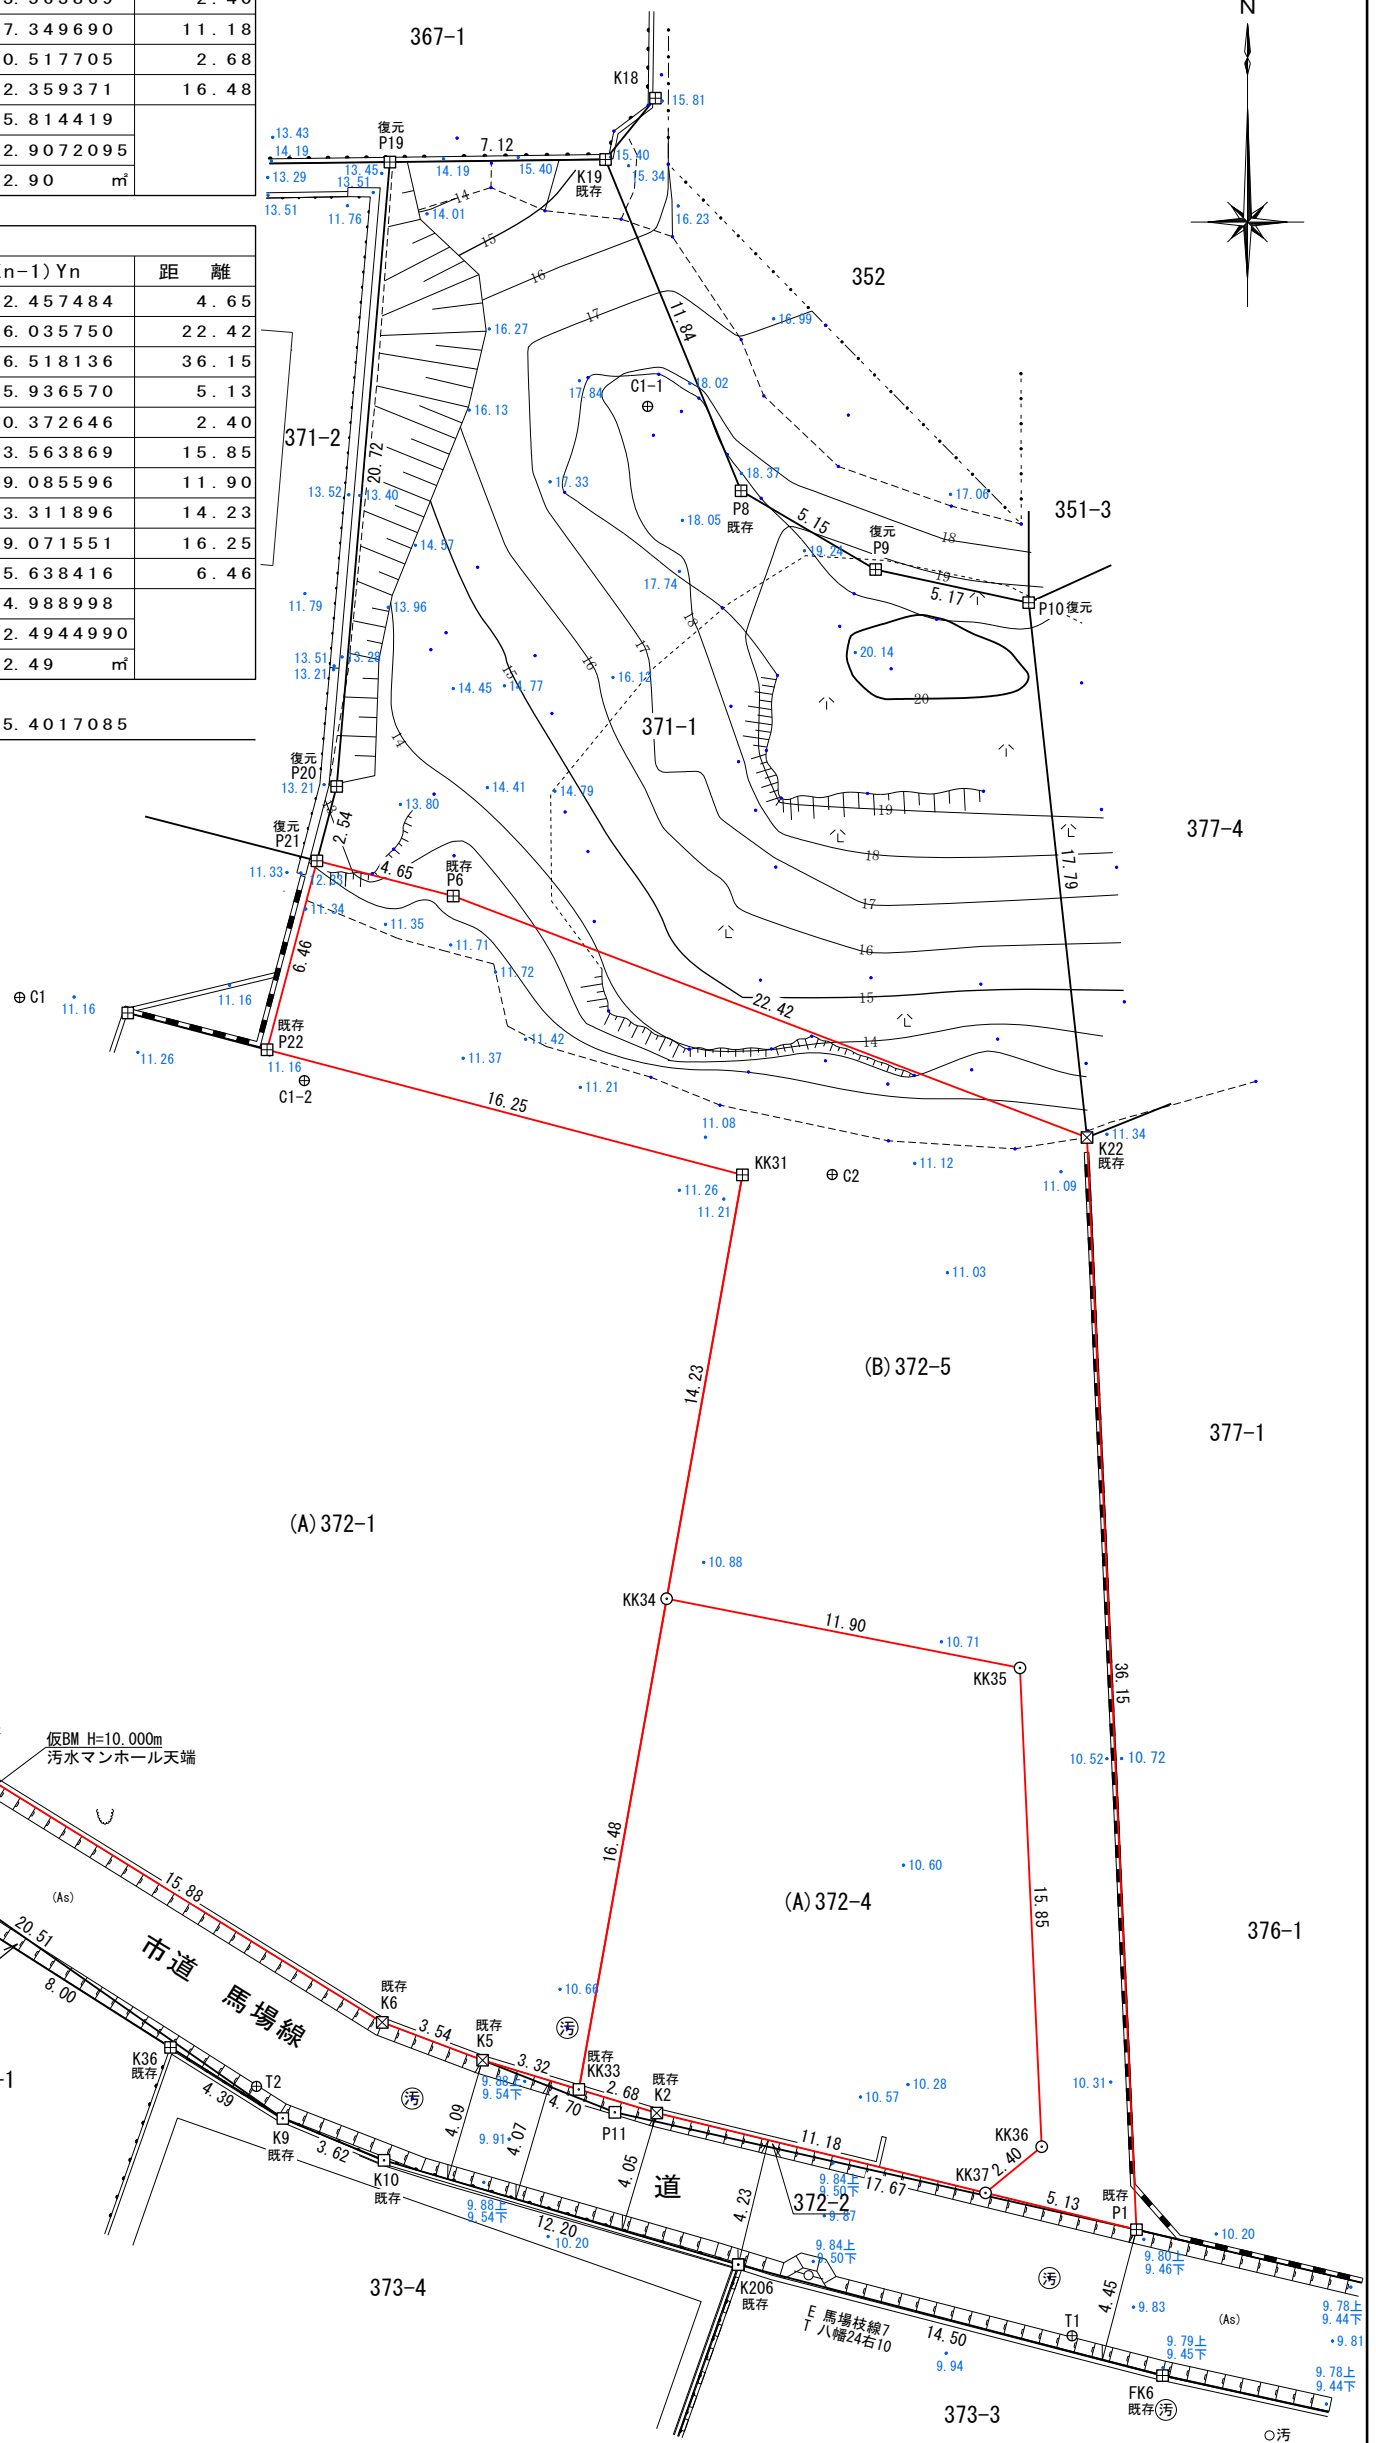

凡例	
田	コンクリート杭
⊠	プラスチック杭
□	金属プレート
⊗	金属鉚
○	計算点
⊕	測量多角点