
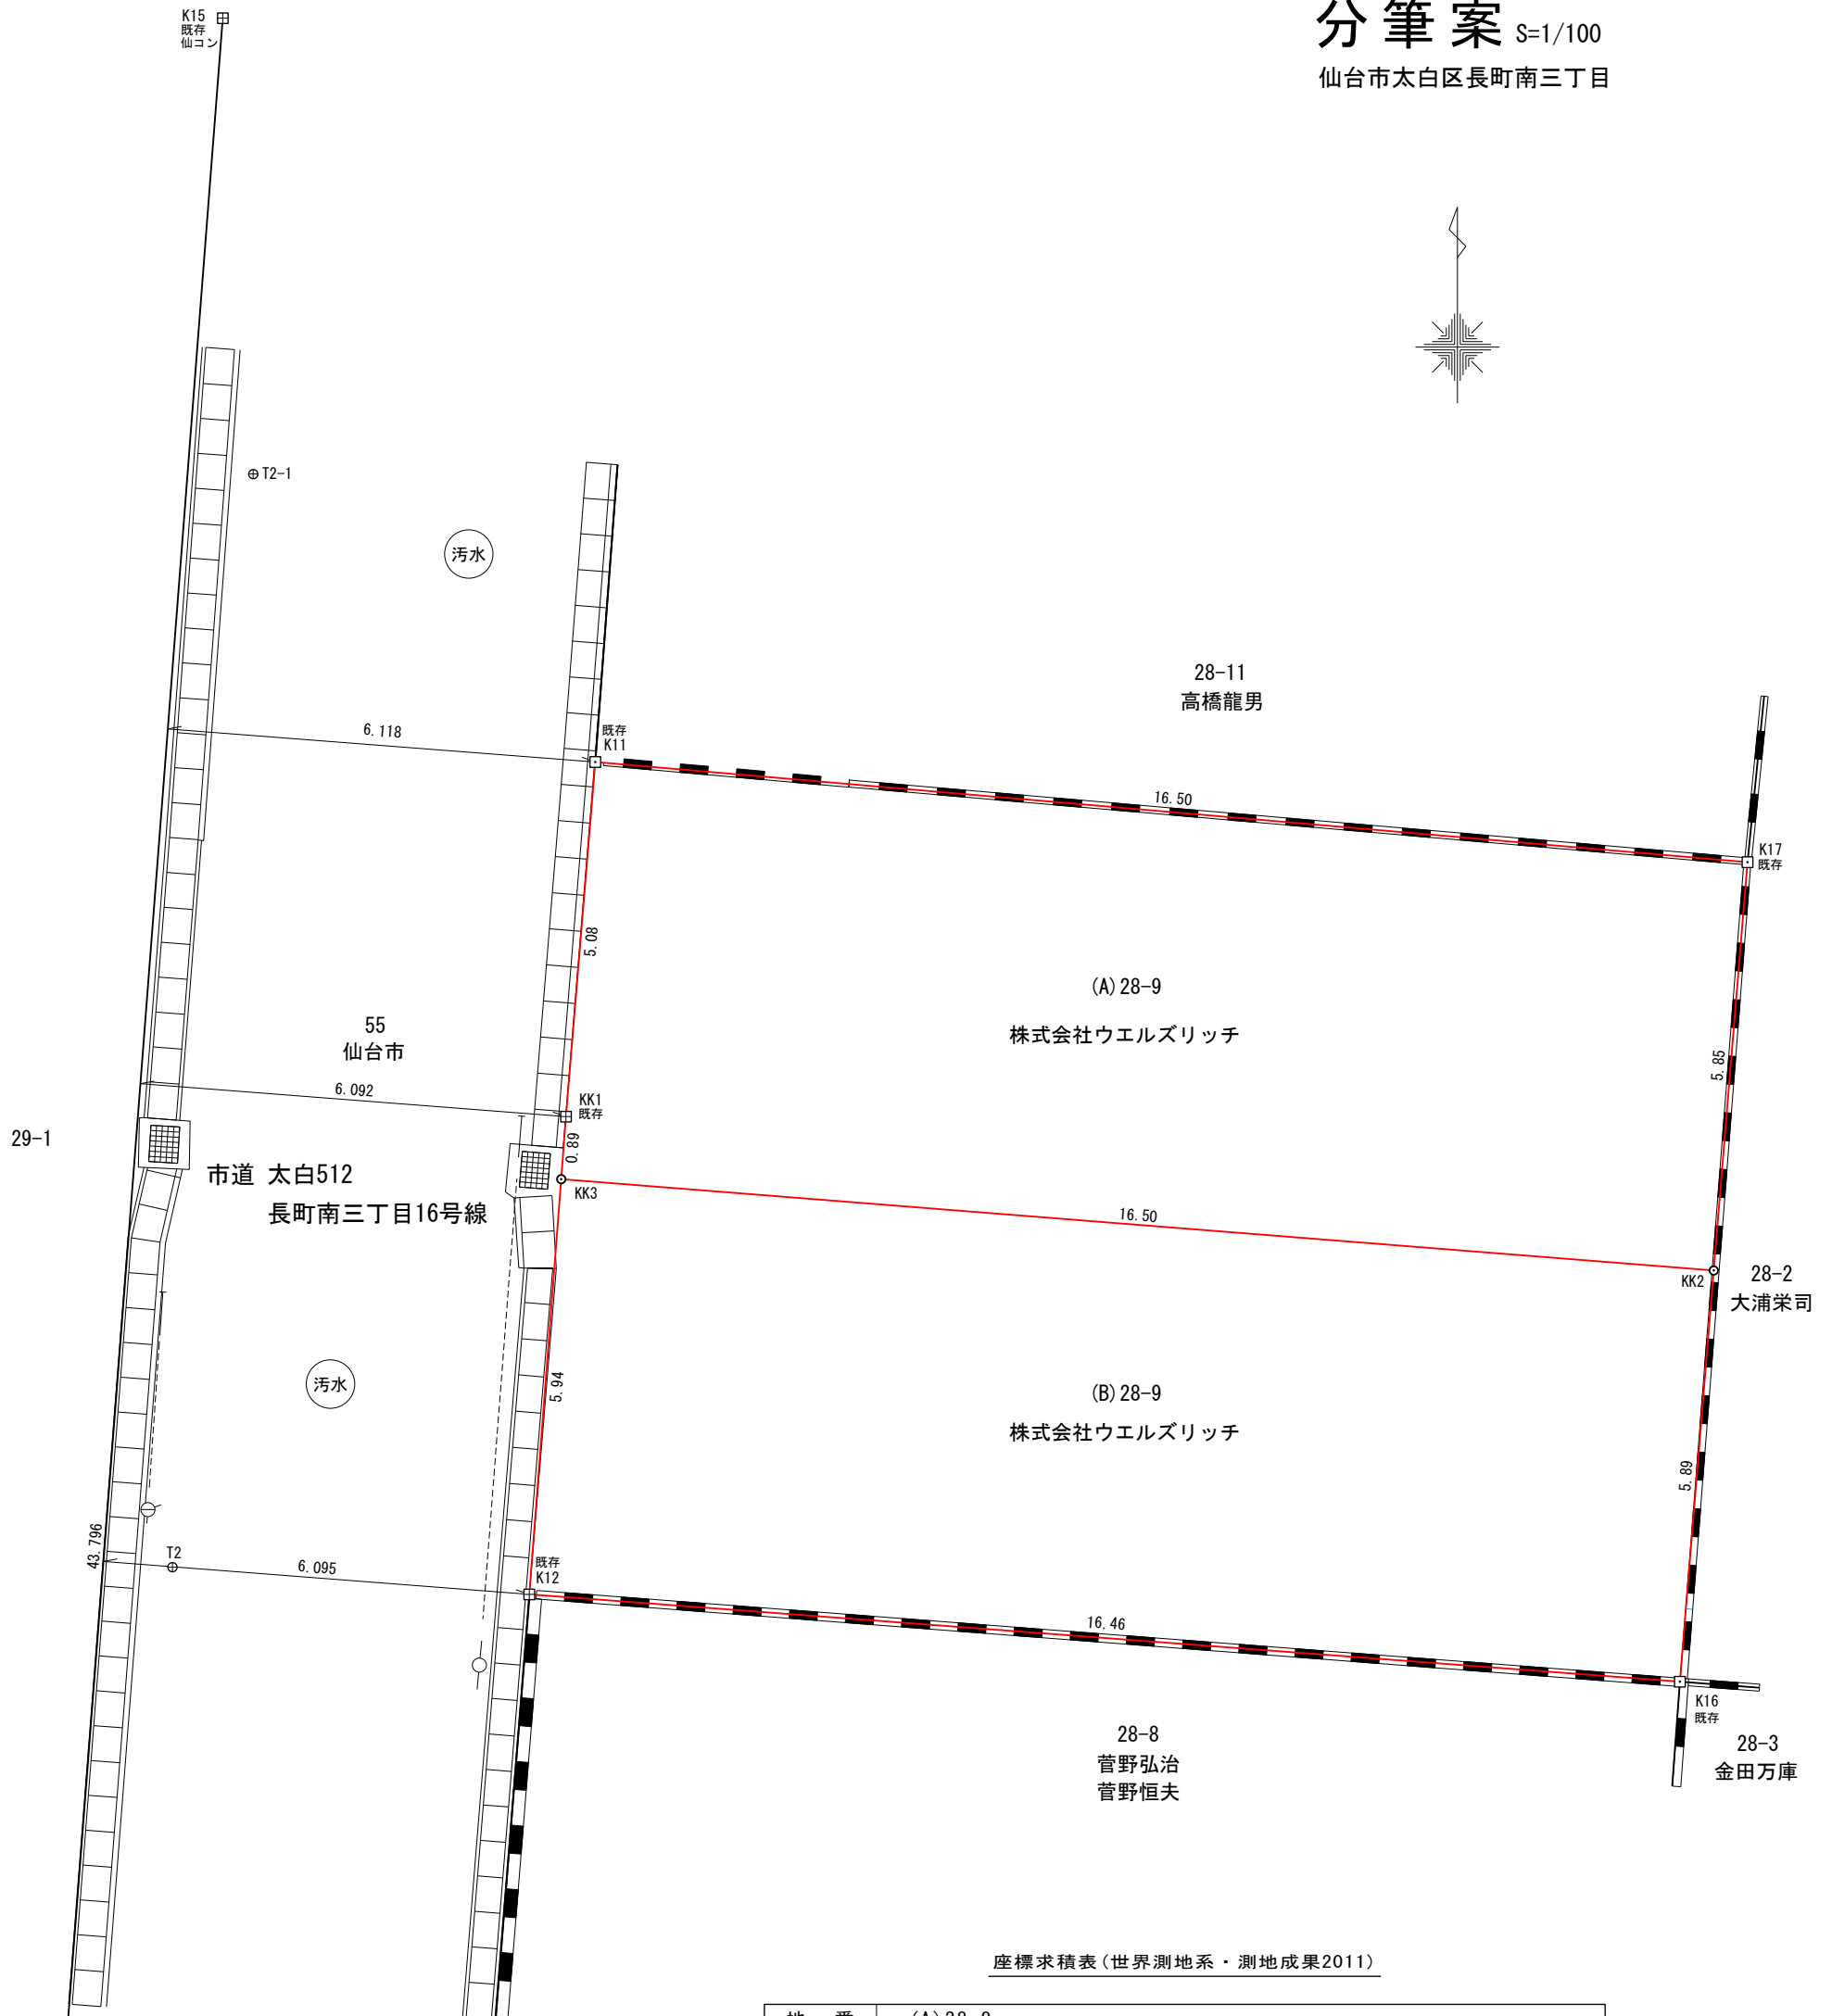


分筆案 S=1/100

仙台市太白区長町南三丁目

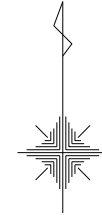

座標求積表(世界測地系・測地成果2011)

地番 (A) 28-9				
測点	Xn	Yn	(Xn+1 - Xn-1) Yn	距離
K11	-197515.270	3745.242	13606.464186	16.50
K17	-197516.701	3761.687	-27313.609307	5.85
KK2	-197522.531	3761.206	-17023.218356	16.50
KK3	-197521.227	3744.756	8227.228932	0.89
KK1	-197520.334	3744.824	22307.916568	5.08
		倍面積	-195.217977	
		面積	97.6089885	
		地積	97.60	m ²

地番 (B) 28-9				
測点	Xn	Yn	(Xn+1 - Xn-1) Yn	距離
KK3	-197521.227	3744.756	17323.241256	16.50
KK2	-197522.531	3761.206	-26990.414256	5.89
K16	-197528.403	3760.722	-17397.099972	16.46
K12	-197527.157	3744.300	26869.096800	5.94
		倍面積	-195.176172	
		面積	97.5880860	
		地積	97.58	m ²

合計 195.1970745

凡例	
田	コンクリート杭
☒	プラスチック杭
□	金属プレート
⊗	金属鈹
○	計算点
⊕	測量多角点

K14 既存

田 K13