


# 現況実測平面図

所在：大崎市古川中里四丁目

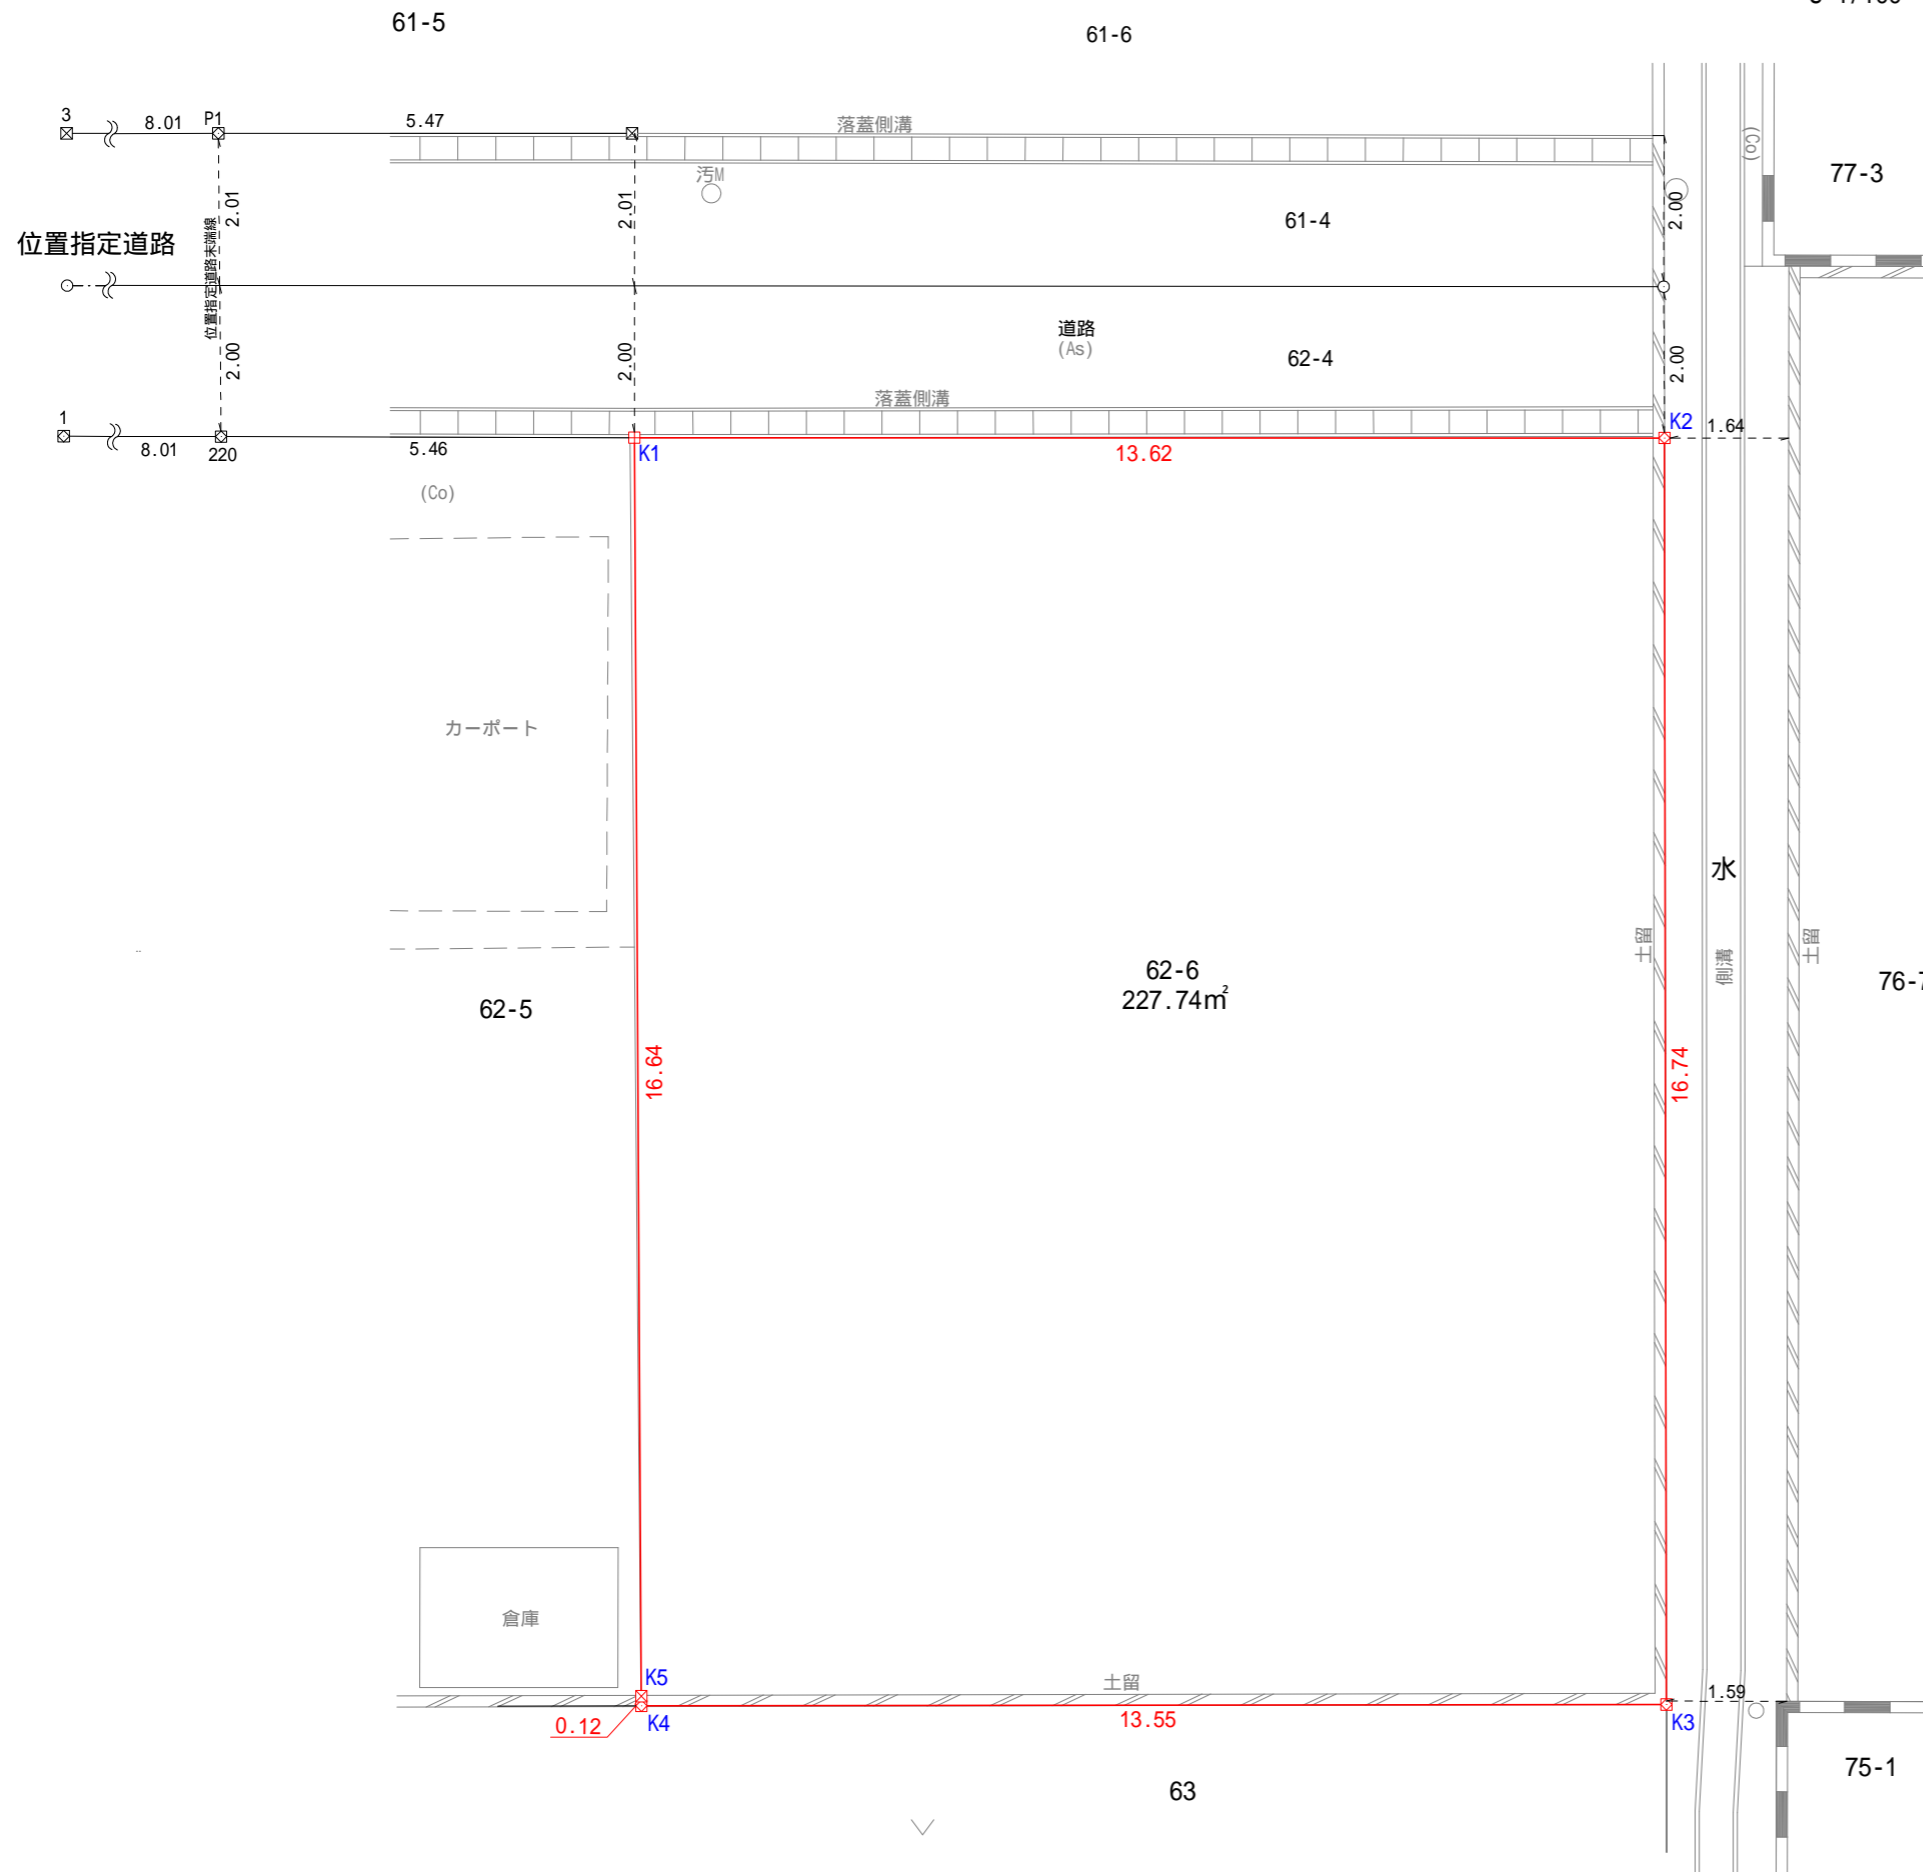

S=1/100



求積表

(世界測地系 測地成果2011)

地番	62-6				
NO	Xn	Yn	Yn+1-Yn-1	Xn · (Yn+1-Yn-1)	
K1	-159708.427	11183.319	21.433	-3423030.715891	
K2	-159718.700	11192.265	-3.665	585369.035500	
K3	-159729.722	11179.654	-21.529	3438821.184938	
K4	-159719.514	11170.736	-8.822	1409045.552508	
K5	-159719.429	11170.832	12.583	-2009749.575107	
合計				455.481948	
合計面積				227.7409740	
地積				227.74	m <sup>2</sup>

座標一覧表

(世界測地系 測地成果2011)

点名	X座標	Y座標	備考
K1	-159708.427	11183.319	コンクリート杭
K2	-159718.700	11192.265	金属プレート標
K3	-159729.722	11179.654	金属プレート標
K4	-159719.514	11170.736	金属プレート標
K5	-159719.429	11170.832	プラスチック杭

筆界点	境界標の種類
⊕	コンクリート杭
⊗	金属釘
⊠	金属プレート標
⊞	プラスチック杭
○	計算点
△	測量多角点