
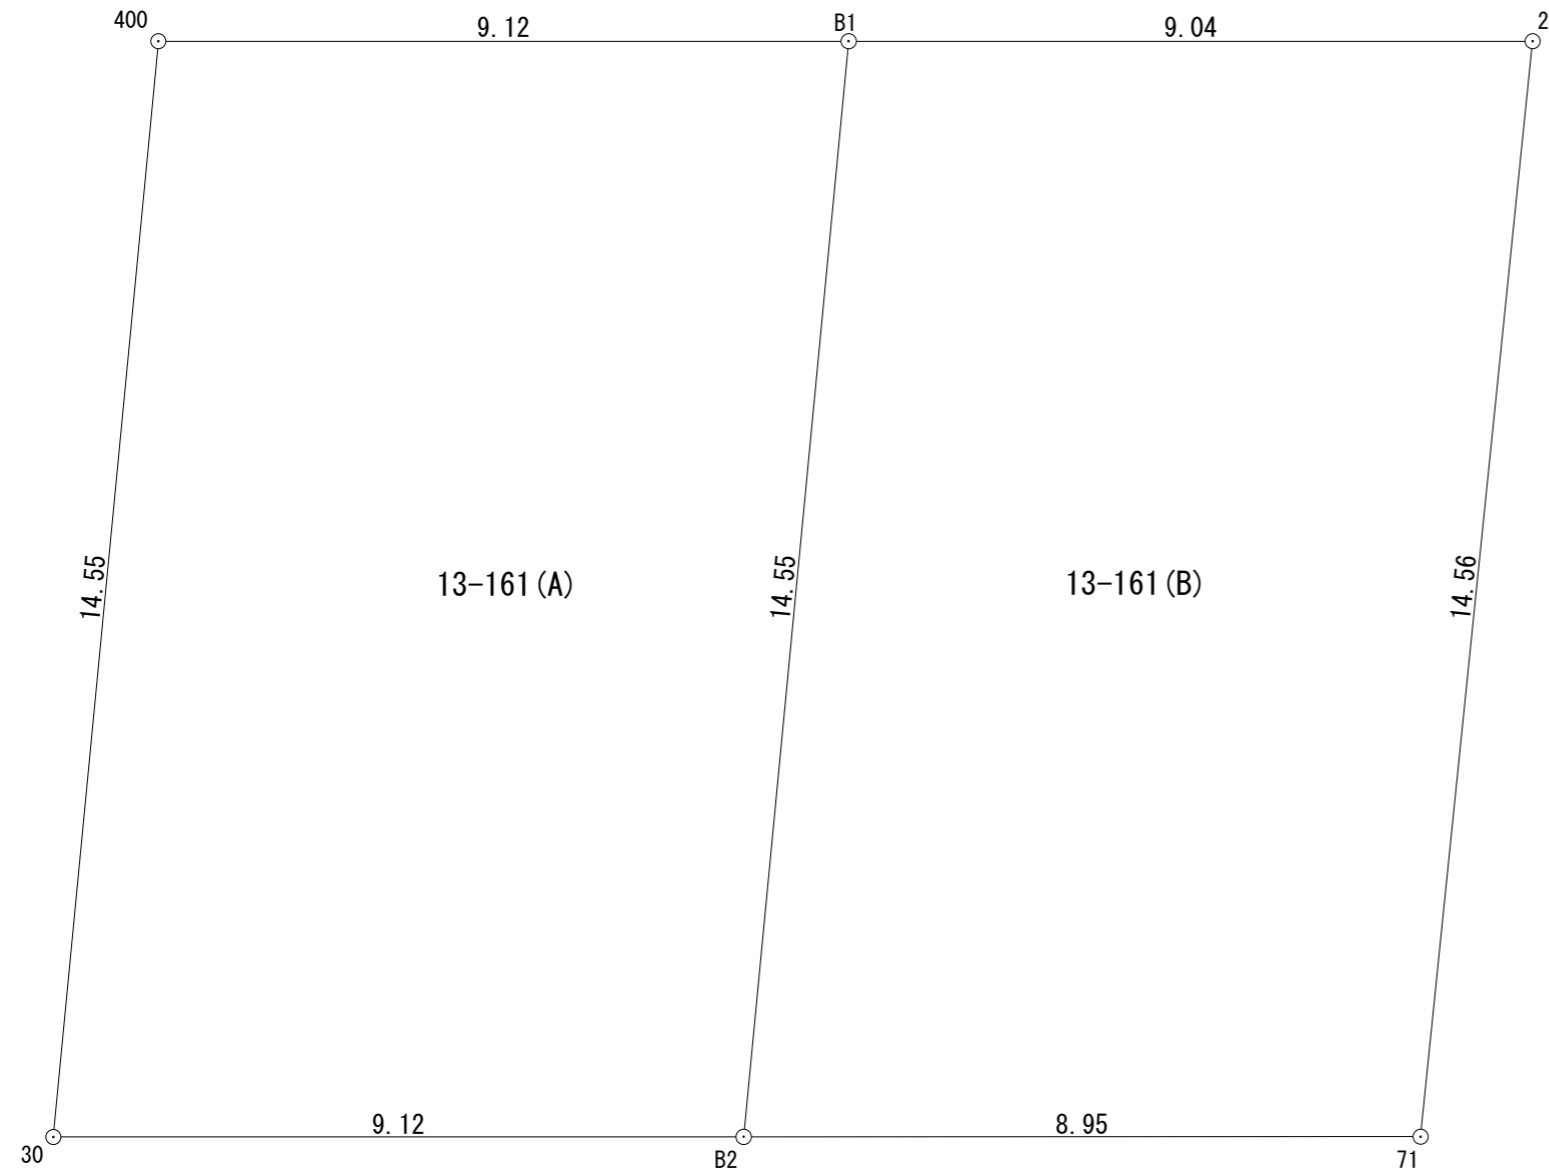


分割案

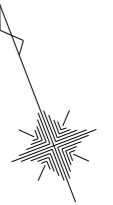

座標求積表

地番	13-161(A)		
測点	Xn	Yn	(Xn+1 - Xn-1) Yn
400	-189709.785	6034.938	-58961.344260
30	-189722.819	6028.459	-98245.796323
B2	-189726.082	6036.984	58981.333680
B1	-189713.049	6043.462	98490.300214
	倍面積	264.493311	
	面積	132.2466555	
	地積	132.24 m ²	
	坪数	40.00 坪	

地番	13-161(B)		
測点	Xn	Yn	(Xn+1 - Xn-1) Yn
B1	-189713.049	6043.462	-59213.840676
B2	-189726.082	6036.984	-97992.324288
71	-189729.281	6045.344	59232.280512
2	-189716.284	6051.909	98234.586888
	倍面積	260.702436	
	面積	130.3512180	
	地積	130.35 m ²	
	坪数	39.43 坪	
	合計	262.5978735m ²	

所在	仙台市宮城野区自由ヶ丘 13番161
縮尺	1 : 100