

地番	224-22、224-46	<b>地積測量図</b>
土地の所在	仙台市若林区若林三丁目	

座標求積表

地番	(A) 224-22		
測点	X <sub>n</sub>	Y <sub>n</sub>	(X <sub>n+1</sub> - X <sub>n-1</sub> )Y <sub>n</sub>
KB1	-195903.089	5811.655	-5648.928660
K2	-195910.127	5808.165	-61072.854975
K3	-195913.604	5806.421	-55857.770020
K4	-195919.747	5818.784	25887.770016
KB2	-195909.155	5823.887	97014.309646
	倍面積		322.526007
	面積		161.2630035
	地積		161.26 m <sup>2</sup>


地番	(B) 224-46		
測点	X <sub>n</sub>	Y <sub>n</sub>	(X <sub>n+1</sub> - X <sub>n-1</sub> )Y <sub>n</sub>
K1	-195897.148	5814.601	-12652.571776
KB1	-195903.089	5811.655	-69780.541585
KB2	-195909.155	5823.887	-9085.263720
K5	-195904.649	5826.057	41609.699094
K6	-195902.013	5822.031	21751.107816
K7	-195900.913	5820.361	28316.056265
	倍面積		158.486094
	面積		79.2430470
	地積		79.24 m <sup>2</sup>

合計 240.5060505

基準点座標一覧表 世界測地系(測地成果2011)

点名	X座標	Y座標	備考
10E49	-195899.437	5748.088	復旧・復興補助基準点(3級)
10E50	-195995.405	5880.176	復旧・復興補助基準点(3級)
ST1	-195948.292	5822.257	測量多角点
T1	-195937.565	5813.597	測量多角点
T2	-195904.597	5830.268	測量多角点
T3	-195912.998	5822.119	測量多角点

測量年月日	令和 6 年 5 月 2 2 日	平面直角座標系	第 X 系
-------	------------------	---------	-------

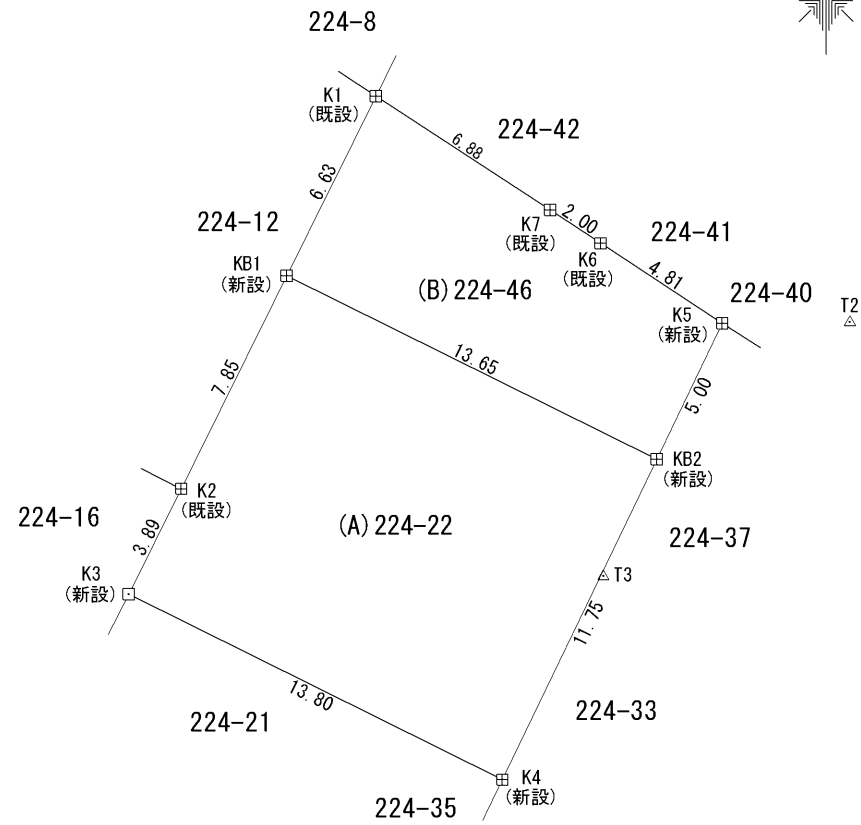

凡 例	
⊕	鉋
⊞	コンクリート杭
⊠	プラスチック杭
□	プレート
○	計算点
△	測量多角点

(日調連9)

作成者 仙台市青葉区二日町2番1号  
土地家屋調査士法人いさご事務所  
社員 砂金圭介 (令和 6 年 5 月 27 日作製)

申請人 今野美子 縮尺 1/250

(日本土地家屋調査士会連合会用紙)