
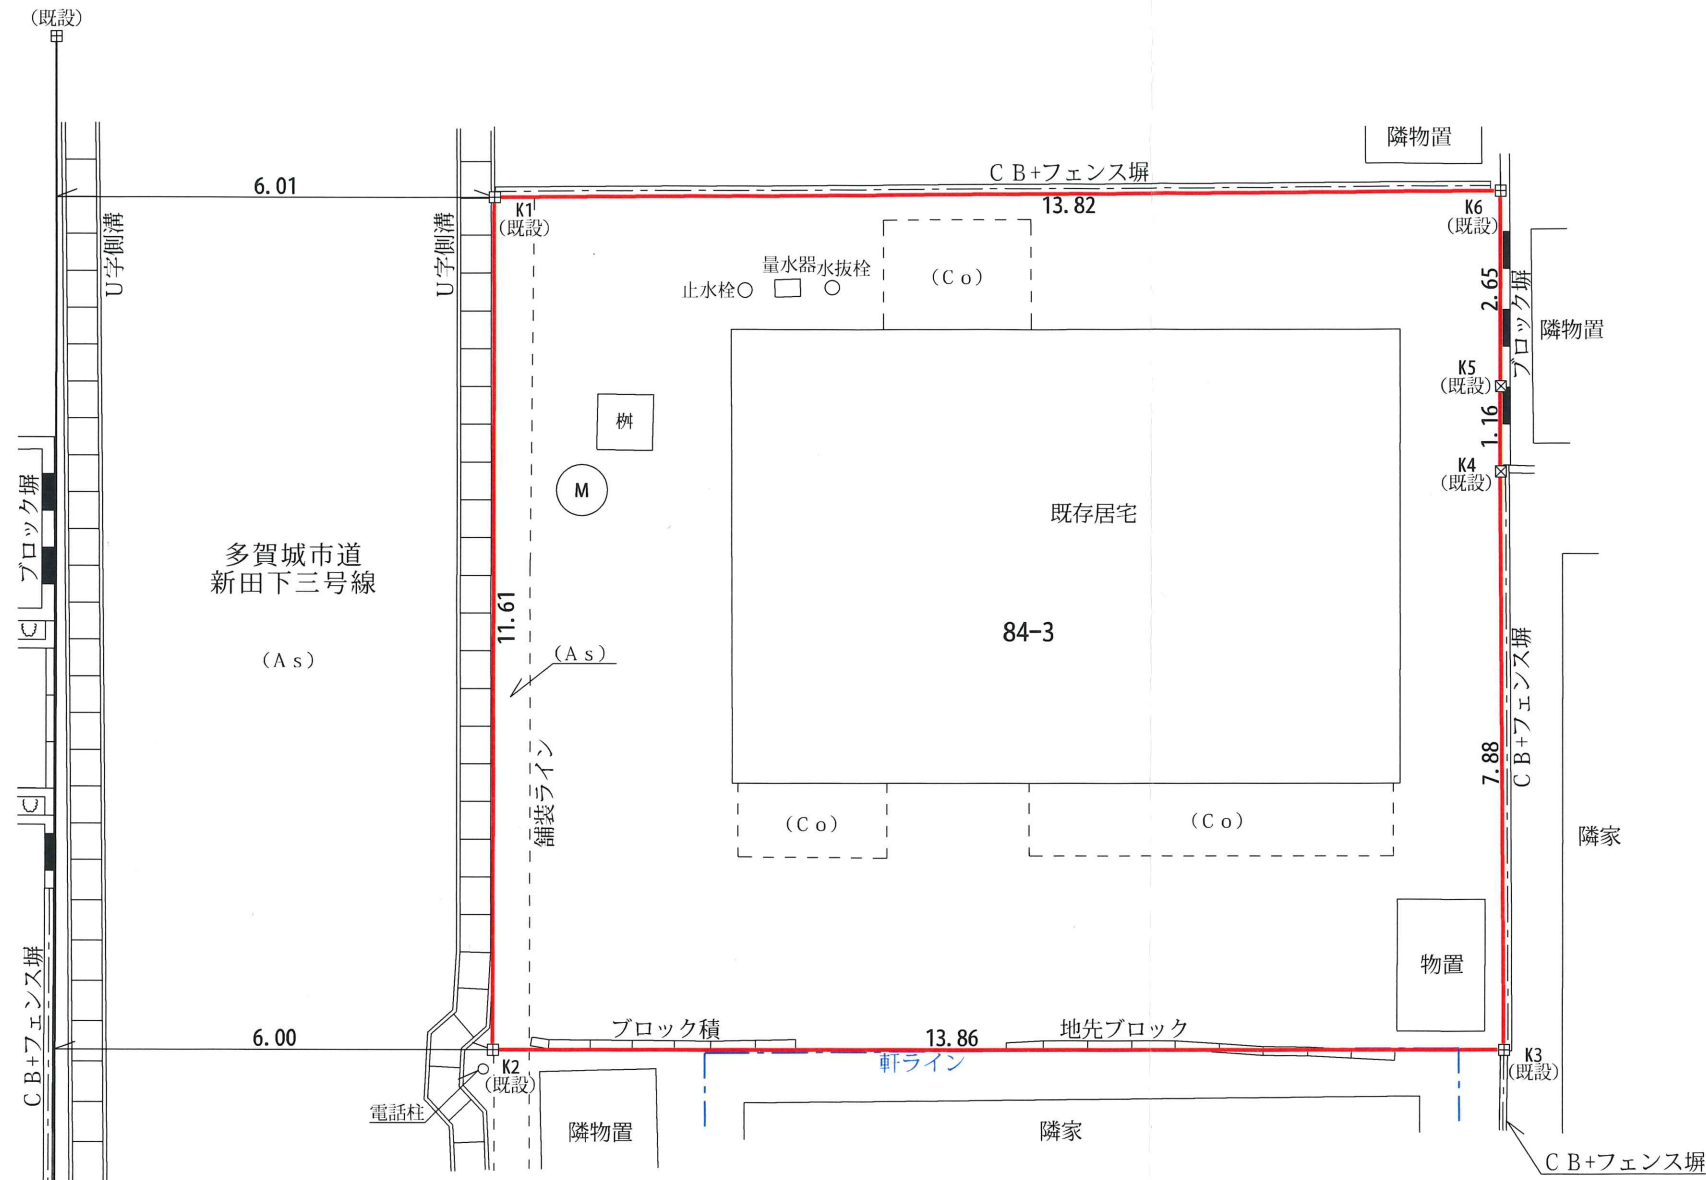


現況実測平面図

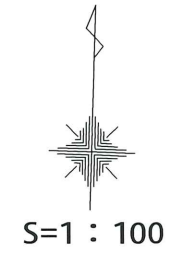

座 標 求 積 表

地 番	84-3		
測 点	Xn	Yn	(Xn+1 - Xn-1)Yn
K1	-190106.004	12071.195	-146725.375225
K2	-190117.608	12071.566	-134525.531504
K3	-190117.148	12085.426	100816.623692
K4	-190109.266	12085.127	109261.633207
K5	-190108.107	12085.092	46080.455796
K6	-190105.453	12085.008	25414.771824
		倍 面 積	322.577790
		面 積	161.2888950
		地 積	161.28 m ²

凡	例
⊕	鉄
田	コンクリート杭
⊠	プラスチック杭
□	プレート
○	計算点
△	測量多角点

本図は、隣接地権者及び管理者等との境界協議の結果を基に作成した図面ではありません。境界協議の結果、境界点の位置に変更が生じる可能性がありますので、予めご了承ください。

図 面 名	現況実測平面図	縮 尺	1/100
土地の所在地番	多賀城市高橋一丁目84番3		
測量方法 使用器具	トラバース測量 光波測距儀 ソキア F X - 1 0 5		
測量年月日	令和 5年 3月 9日 測量		
測量者及び 図面作成者	仙台市青葉区二日町2番1号 土地家屋調査士法人いさご事務所 土地家屋調査士 砂金圭介		
連絡先	電話 022(302)7105		