

地番	7-3・7-13	地 積 測 量 図
土地の所在	黒川郡大和町もみじヶ丘一丁目	

求 積 表

地 番	① 7-3			
NO	Xn	Yn	Yn+1-Yn-1	Xn・(Yn+1-Yn-1)
X1	-180046.815	2370.564	-10.015	1803168.852225
KA2	-180046.818	2360.571	-9.975	1795967.009550
KA3	-180063.788	2360.589	10.015	-1803338.836820
X2	-180063.762	2370.586	9.975	-1796136.025950
合 計				-339.000995
合 計 面 積				169.5004975
地 積				169.50㎡

地 番	② 7-13			
NO	Xn	Yn	Yn+1-Yn-1	Xn・(Yn+1-Yn-1)
KA1	-180046.811	2380.556	-10.018	1803708.952598
X1	-180046.815	2370.564	-9.970	1795066.745550
X2	-180063.762	2370.586	0.401	-72205.568562
KA4	-180063.761	2370.965	9.996	-1799917.354956
KA5	-180063.794	2380.582	9.591	-1726991.848254
合 計				-339.073624
合 計 面 積				169.5368120
地 積				169.53㎡


既知点一覧表

測量の基準		スタティック法による観測 既知点の名称及び座標値		
測 地 系	既 知 点	点 名	X座標	Y座標
世界測地系（測地成果2024）	電子基準点	宮城大和A (131201)	-176346.508	1618.308
世界測地系（測地成果2024）	電子基準点	利府 (940037)	-186765.475	10571.186

多角点一覧表

点 名	X座標	Y座標	備 考
ZT1	-180045.719	2376.335	GNSS測量(金属錕)
ZT2	-180044.997	2324.519	GNSS測量(金属錕)
T1	-180045.312	2360.705	TS測量(金属錕)

測 量 年 月 日	令和 7年 12月 5日	平 面 直 角 座 標 系	第 10 系
-----------	--------------	---------------	--------

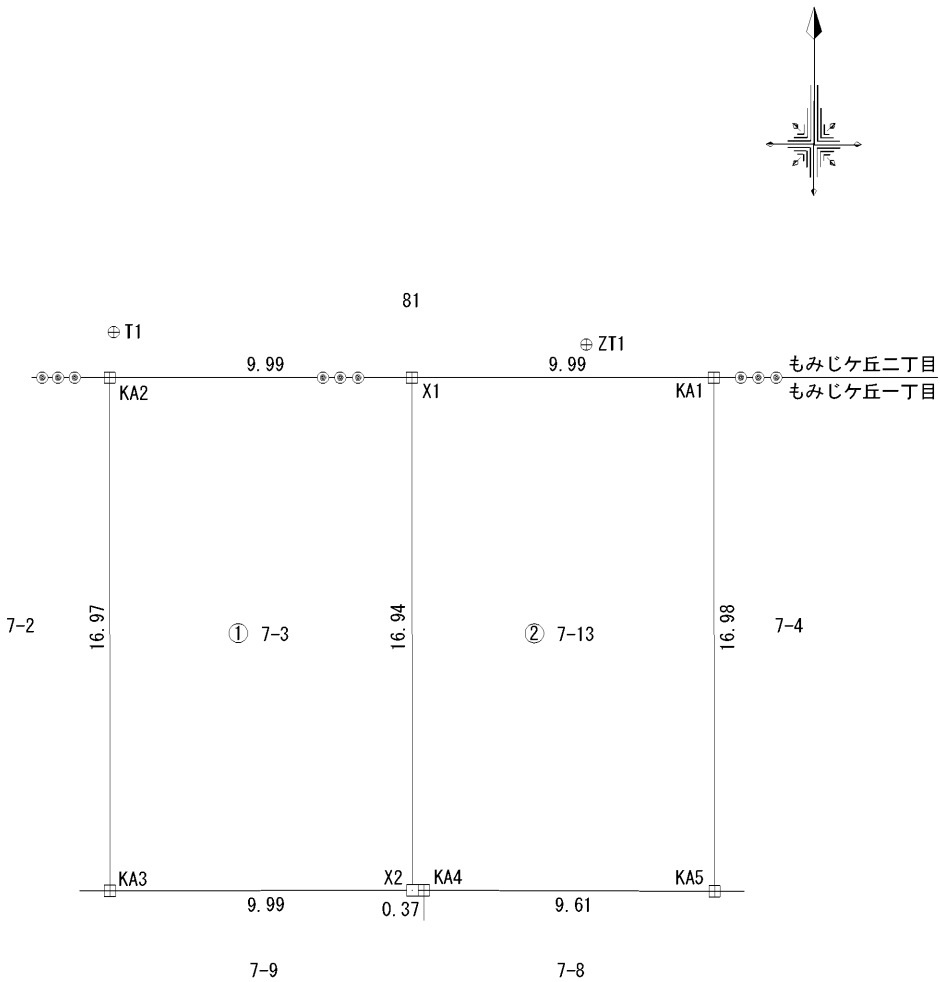

凡 例	
境界点	境界標の種類
田	コンクリート杭
口	金属プレート
⊕	多 角 点

作 成 者	仙台市太白区八本松二丁目8番12-104号 土地家屋調査士 目黒 正 夫 (令和 7年 12月 8日作成)	申 請 人	株式会社ウエルズリッチ 代表取締役 藤島 貴秋	縮尺	1 / 250
-------	--	-------	----------------------------	----	---------