


地番	130番16, 130番48	地積測量図
土地の所在	塩竈市玉川二丁目	

座標求積表

地番	(イ)130-16			
測点	X _n	Y _n	(X _{n+1} - X _{n-1})Y _n	距離
B1	-187497.257	15378.552	-167580.081144	0.887
B2	-187496.887	15377.745	80917.694190	11.786
97	-187491.995	15367.022	258350.373864	13.131
211	-187480.075	15372.531	140274.345375	6.024
106	-187482.870	15377.868	-90960.089220	6.733
110	-187485.990	15383.835	-221327.234145	12.444
		倍面積	-324.991080	
		面積	162.495400	
		地積	162.49 m ²	
		坪数	49.15	

地番	(ロ)130-48			
測点	X _n	Y _n	(X _{n+1} - X _{n-1})Y _n	距離
B1	-187497.257	15378.552	-7243.297992	0.111
GK1	-187497.358	15378.504	79153.160088	12.672
212	-187492.110	15366.969	82413.054747	0.126
97	-187491.995	15367.022	-73408.264094	11.786
B2	-187496.887	15377.745	-80917.694190	0.887
		倍面積	-3.041441	
		面積	1.5207205	
		地積	1.52 m ²	
		坪数	0.45	
合計			164.0162605	

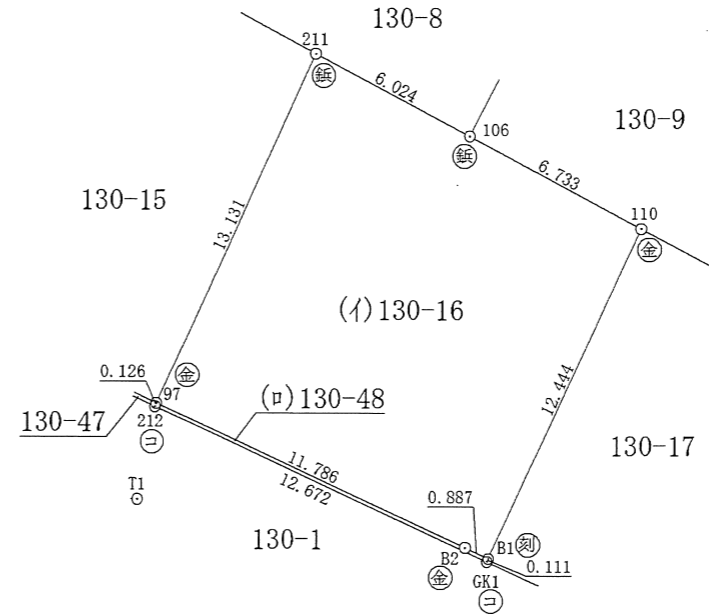

(世界測地系)

測量の基準		点検に使用した基準点の名称及び種類					
測地系	既知点	座標変換	点名	X座標	Y座標	標識	
世界測地系 (測地成果2011)	X	3級基準点	有	(錦)3-3	-187793.268	-16076.759	—
		3級基準点	有	H18-11	-187631.362	16294.899	—
測量年月日		令和 4年10月20日 ※ネットワーク型RTK法による単点観測法					

登記多角点(単点観測法)の座標値			
点名	X座標	Y座標	標識
T1	-187495.265	15366.358	金属板
T2	-187489.819	15354.512	金属板

※ネットワーク型RTK法による登記多角点測量の観測年月日:令和 4年10月20日

境界標の種類	
⊖	コンクリート杭
○	プラスチック杭
金	金属プレート標
銀	金属板
刻	刻印

作成者

土地家屋調査士

(令和 4年11月30日作成)

申請人

縮尺 1/250

(日本土地家屋調査士会連合会用紙)