現況平面図
（分筆案）

（所在：仙台市泉区将監五丁目）

令和6年1月5日作成

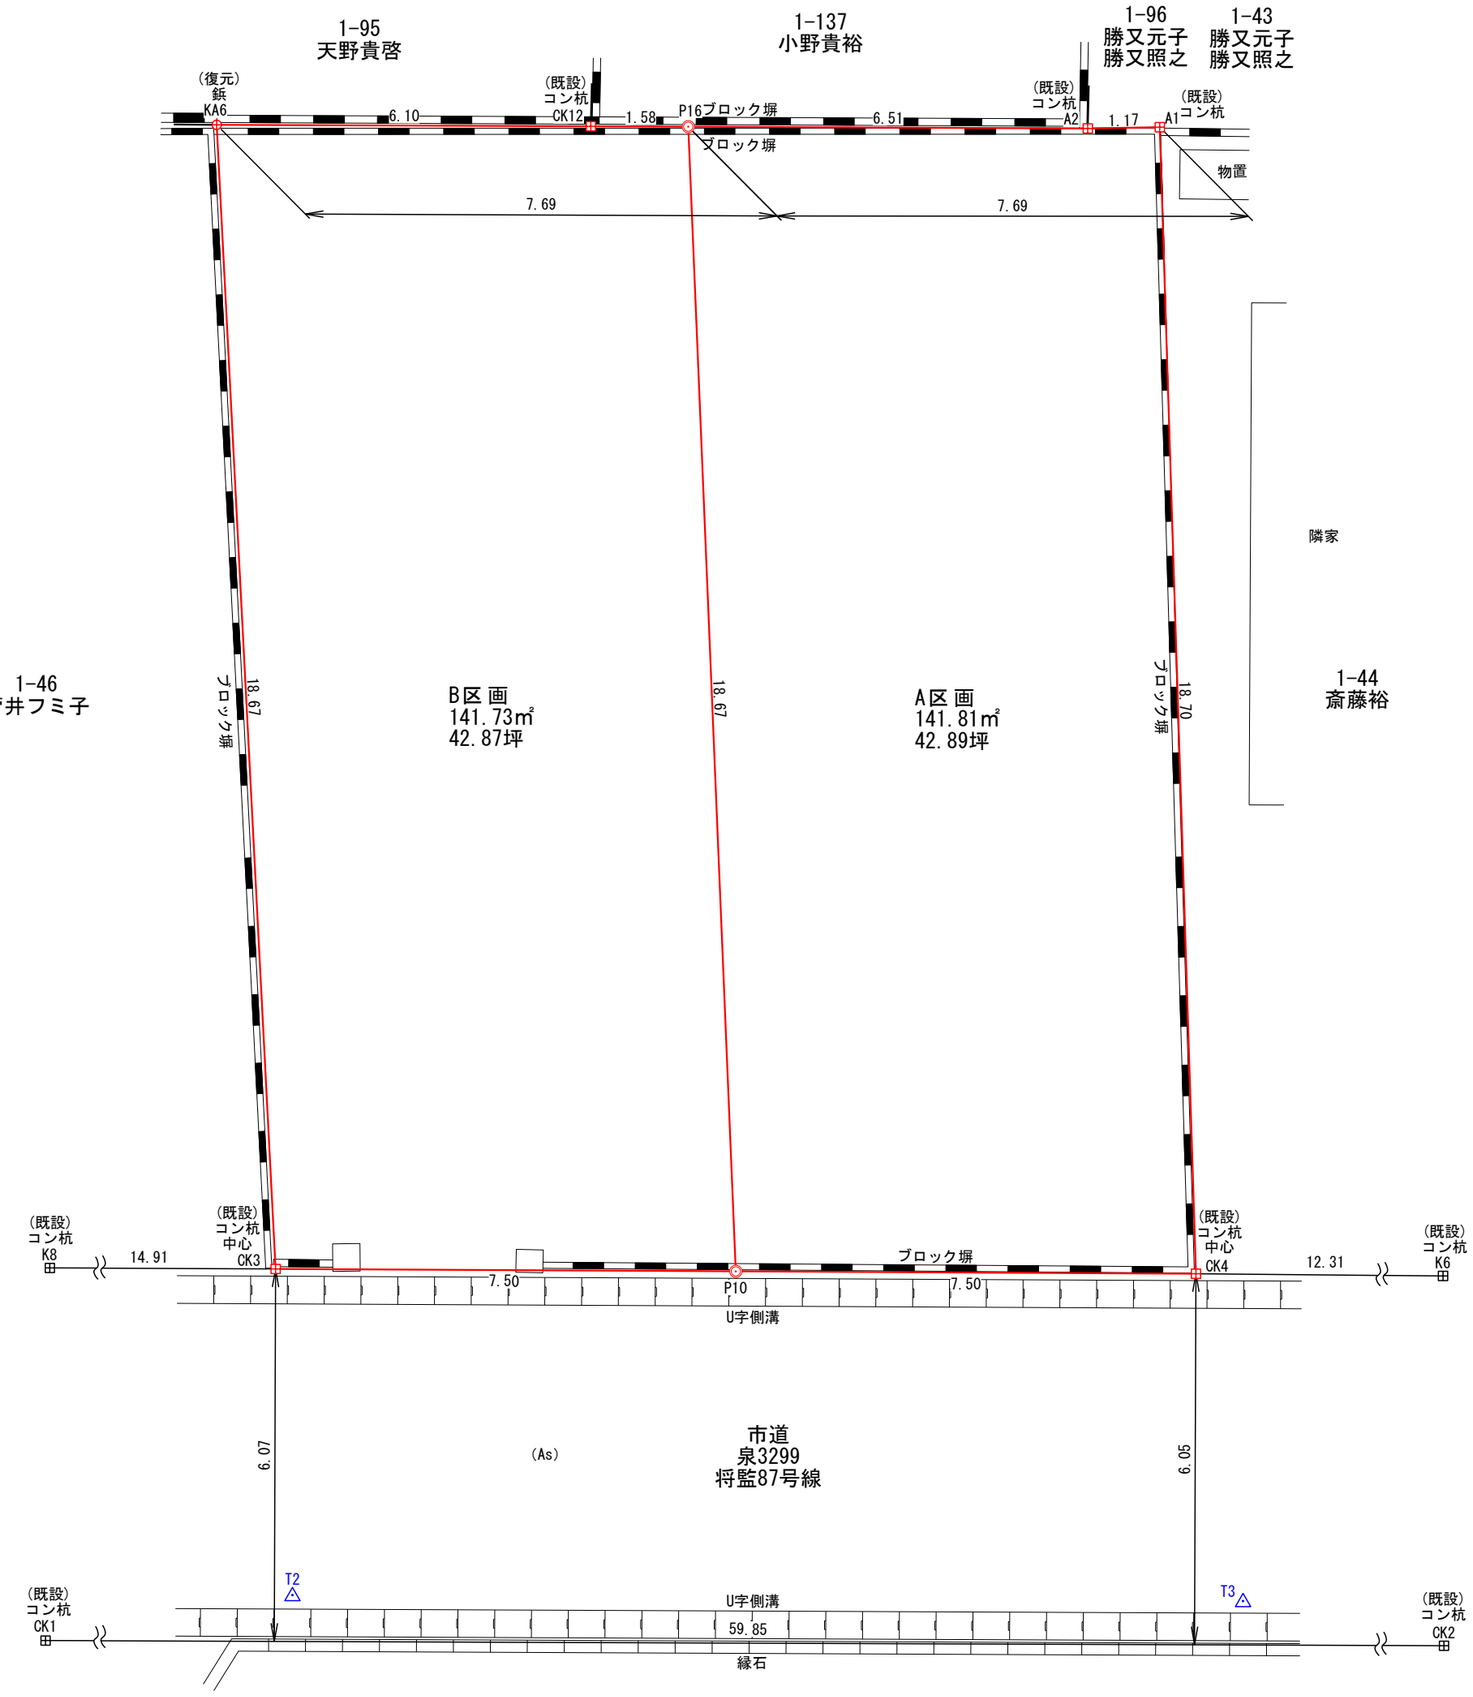

面積一覧表

地番名	面積(㎡)	面積(坪)
A区画	141.8116600 ㎡	42.89 坪
B区画	141.7359620 ㎡	42.87 坪
合計	283.5476220 ㎡	85.76 坪

境界標の種類	
⊞	コンクリート杭
⊠	石杭
⊠	プラスチック杭
⊡	金属標
⊕	金属鋲
⊙	計算点

求　　積　　図

（所在：仙台市泉区将監五丁目）

令和6年1月5日作成

座　標　求　積　表

地　番	A区画			
測　点	Xn	Yn	(Xn+1 - Xn-1)Yn	距　離
P16	-184283.780	3802.798	62791.800576	6.51
A2	-184285.494	3809.085	-7606.742745	1.17
A1	-184285.777	3810.225	-70458.680700	18.70
CK4	-184303.986	3805.957	-61766.876153	7.50
P10	-184302.006	3798.717	76756.875702	18.67
		倍　面　積	-283.623320	
		面　積	141.8116600	
		地　積	141.81　㎡	
		坪　数	42.89	

地　番	B区画			
測　点	Xn	Yn	(Xn+1 - Xn-1)Yn	距　離
KA6	-184281.760	3795.377	63246.162328	6.10
CK12	-184283.362	3801.265	-7678.555300	1.58
P16	-184283.780	3802.798	-70899.365912	18.67
P10	-184302.006	3798.717	-61713.956382	7.50
CK3	-184300.026	3791.477	76762.243342	18.67
		倍　面　積	-283.471924	
		面　積	141.7359620	
		地　積	141.73　㎡	
		坪　数	42.87	

合　計　283.5476220

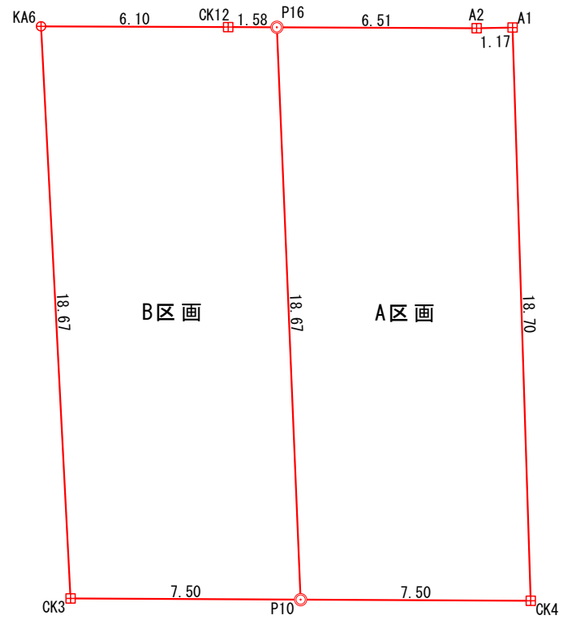

境界標の種類	
⊞	コンクリート杭
◇	石　　杭
⊠	プラスチック杭
⊡	金　属　標
⊕	金　属　鋲
⊙	計　算　点